


FACHADA SUR.

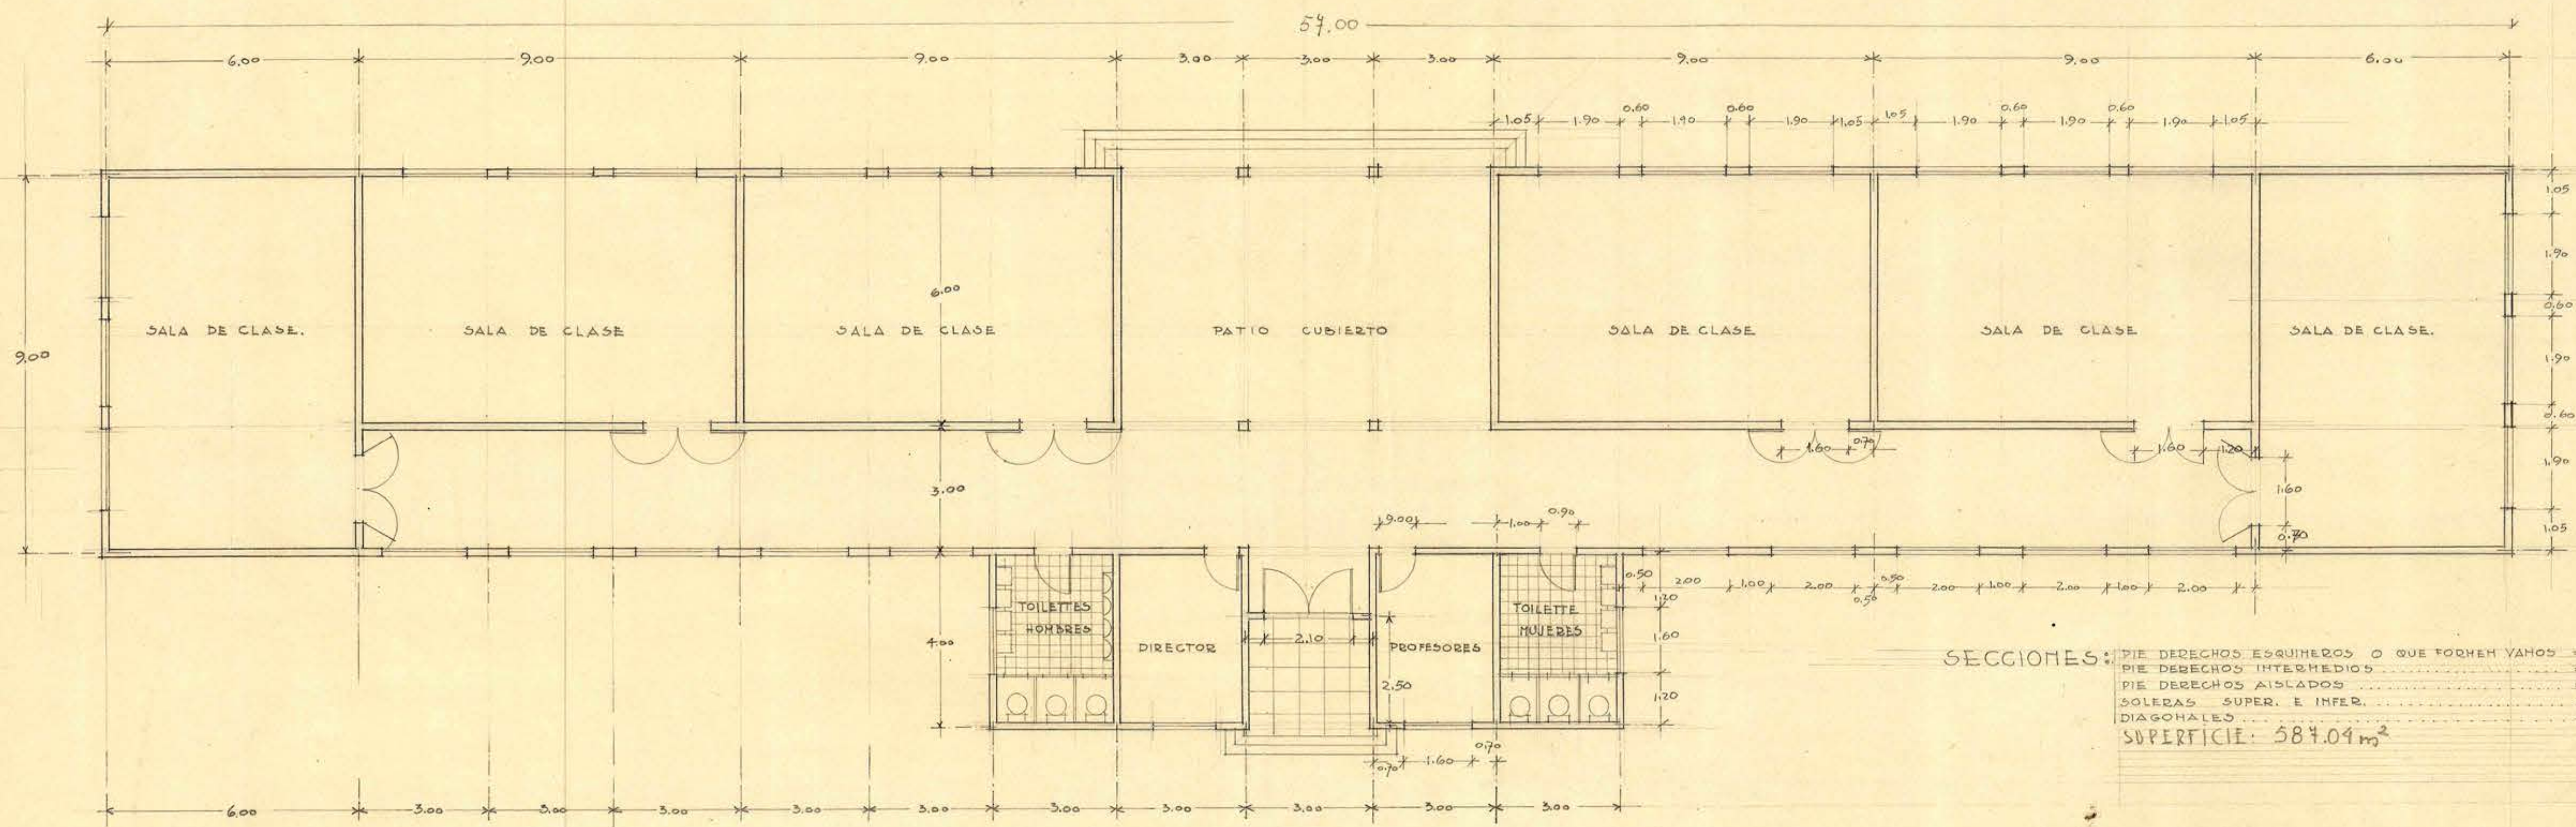

NOTA: LAS GOTAS DE LOS VANOS CORRESPONDEN A LA OBRA GRUESA.