


FACHADA ACCESO

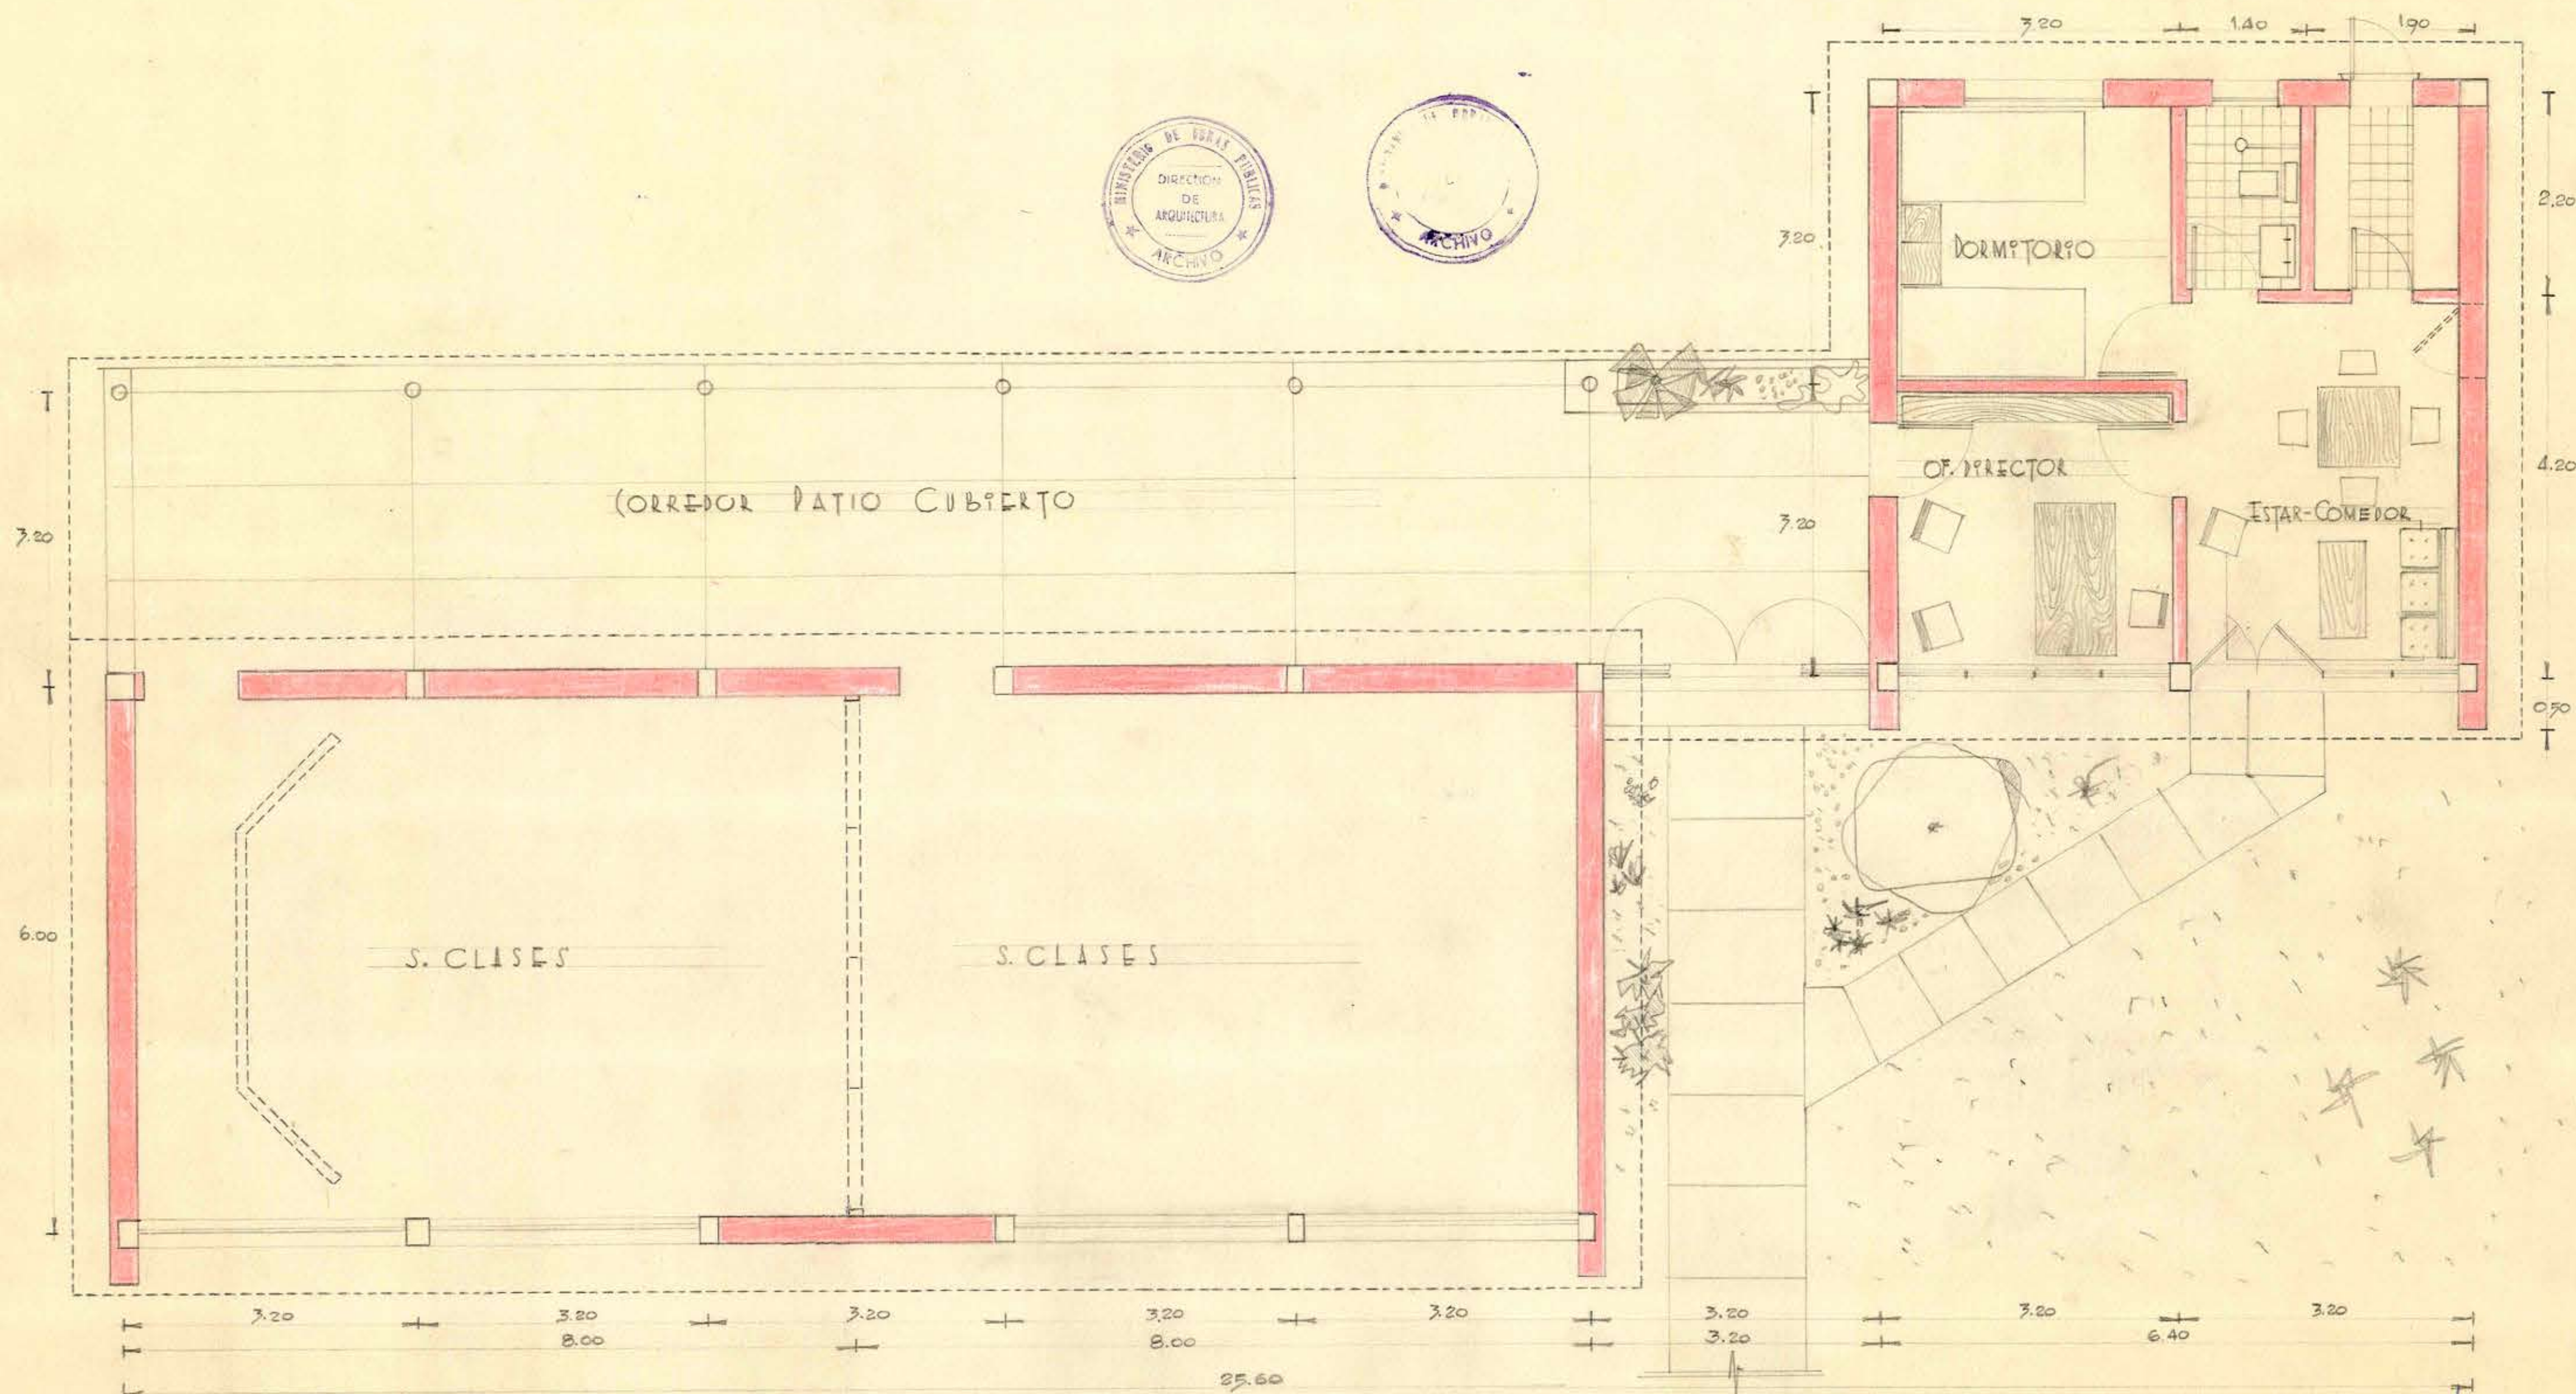

ESCALA 1:50.-

M. O. P. DIRECCION DE ARQUITECTURA
OFICINA DE DISEÑO

PLANO ESCUELA PRECORDILLERANA DE SOTOCA

4-29-3

ULISES VERGARA ECHAZ
ARQTO. PROVINCIAL

14588