

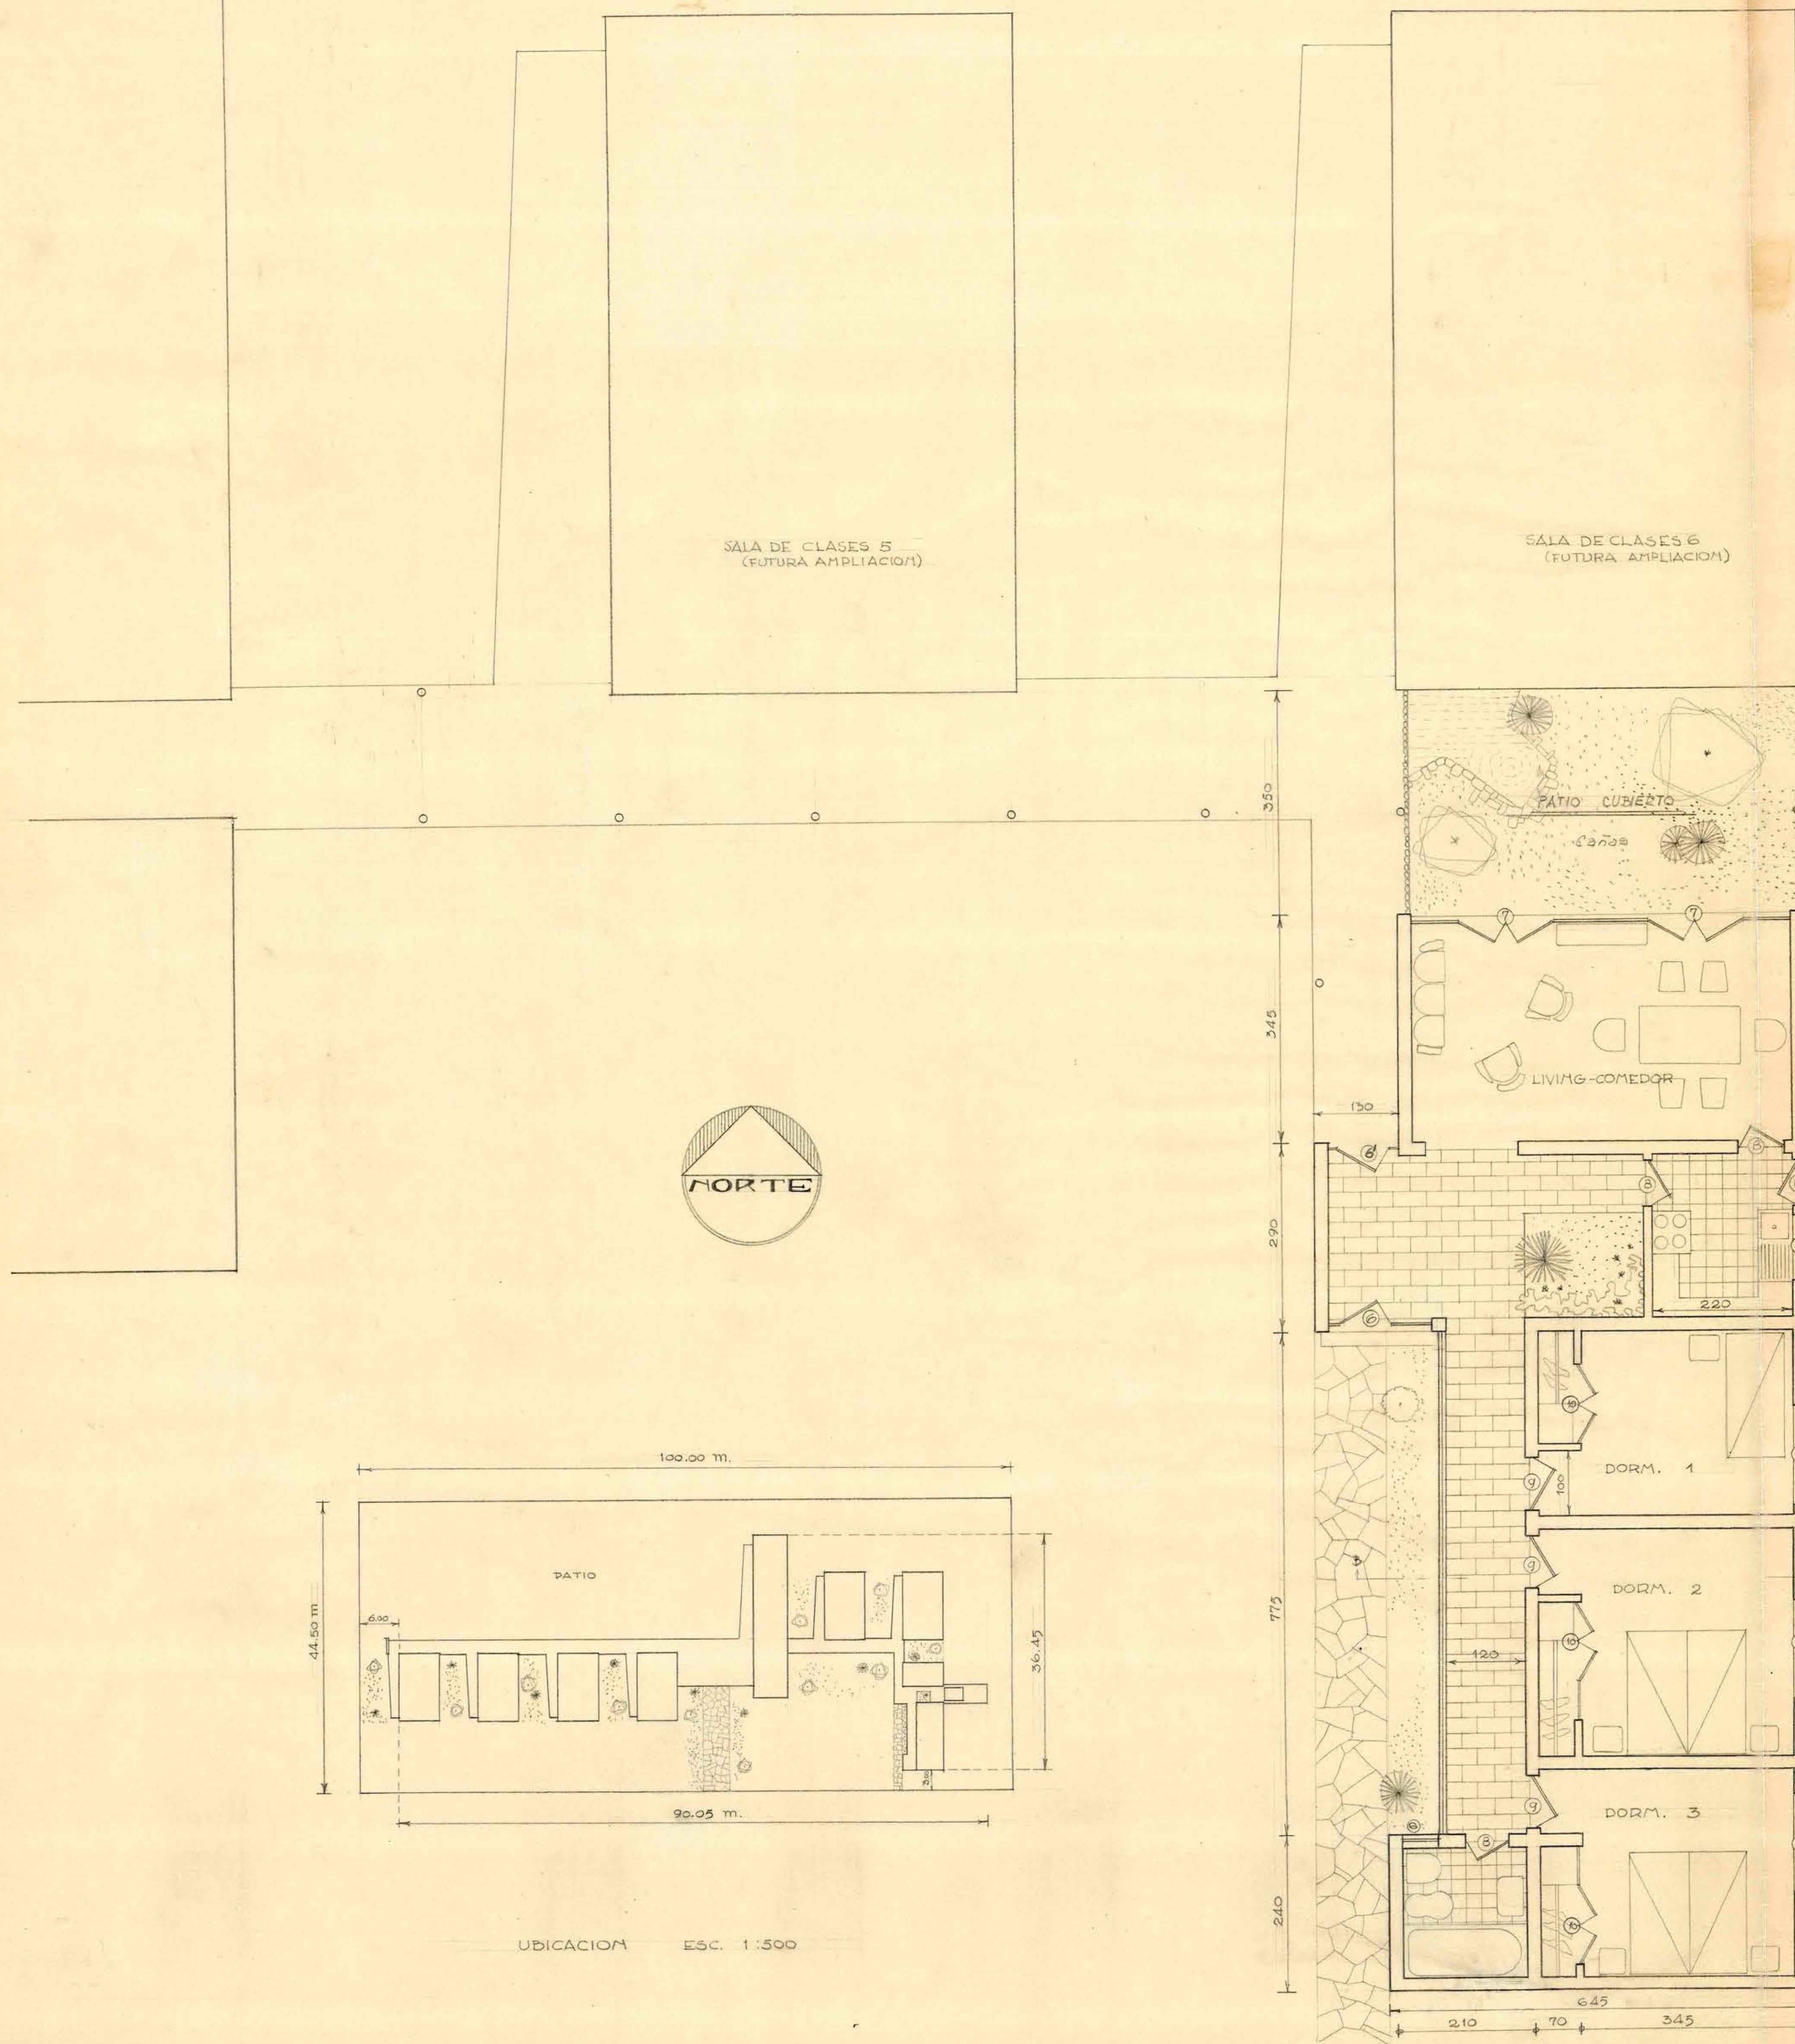




ELEVACION PONIENTE

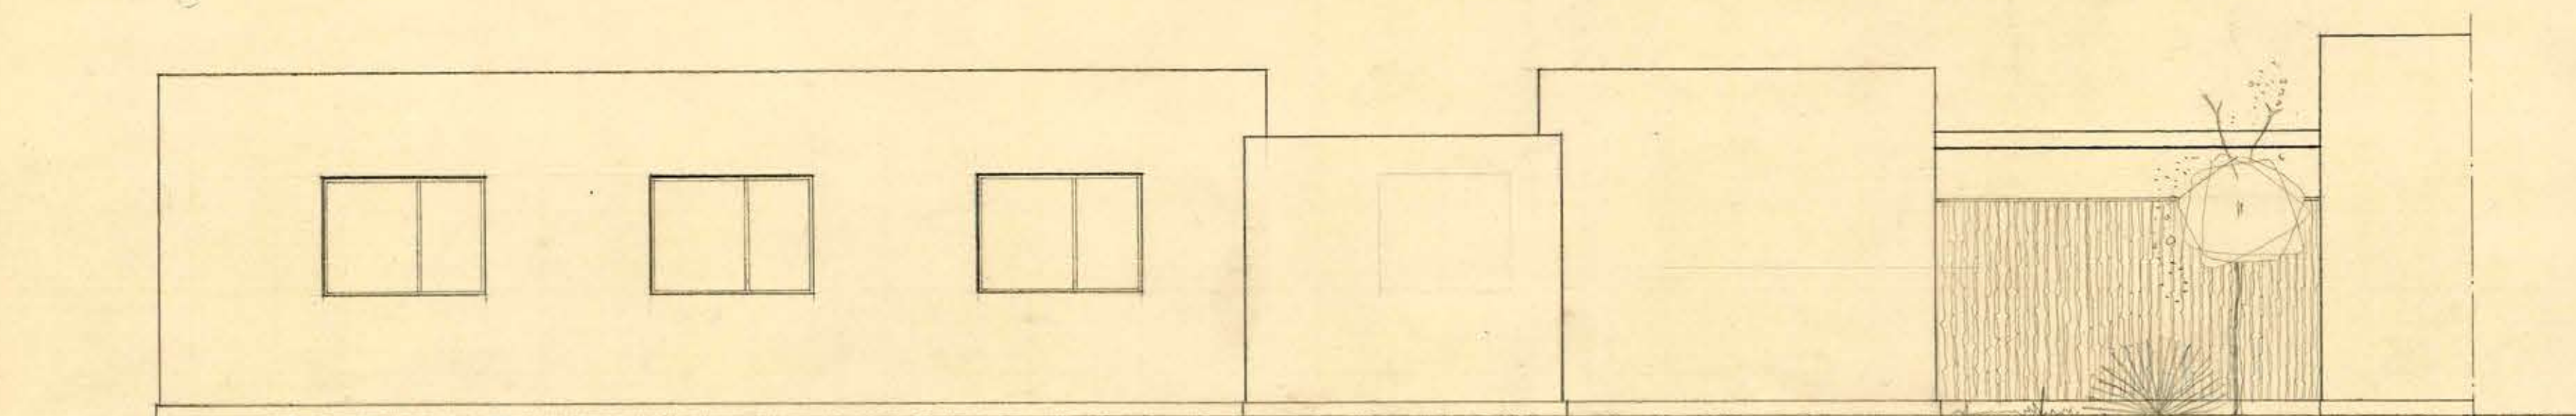

ELEVACION ORIENTE

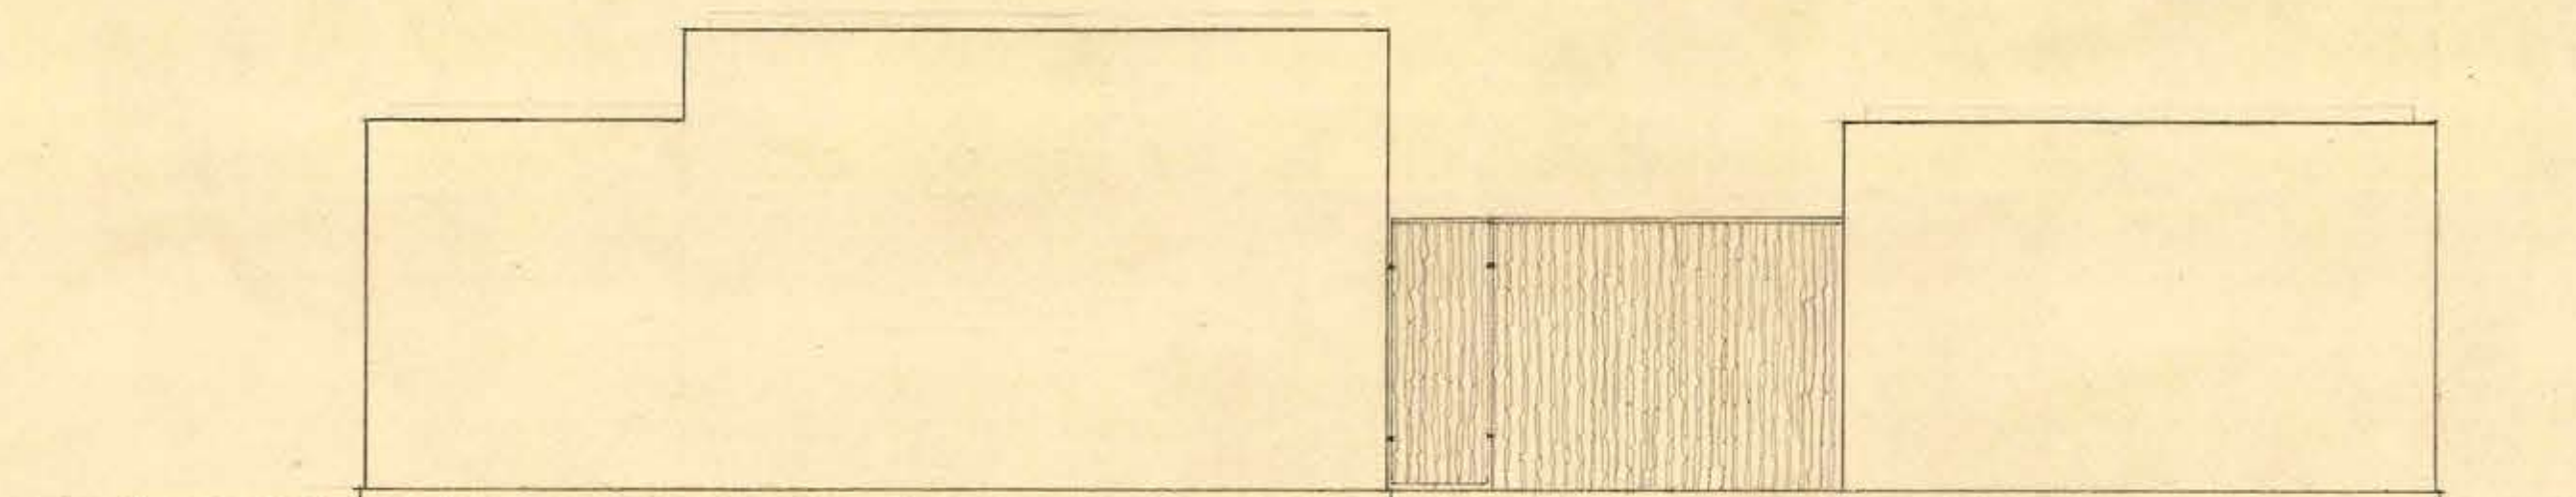

ELEVACION SUR

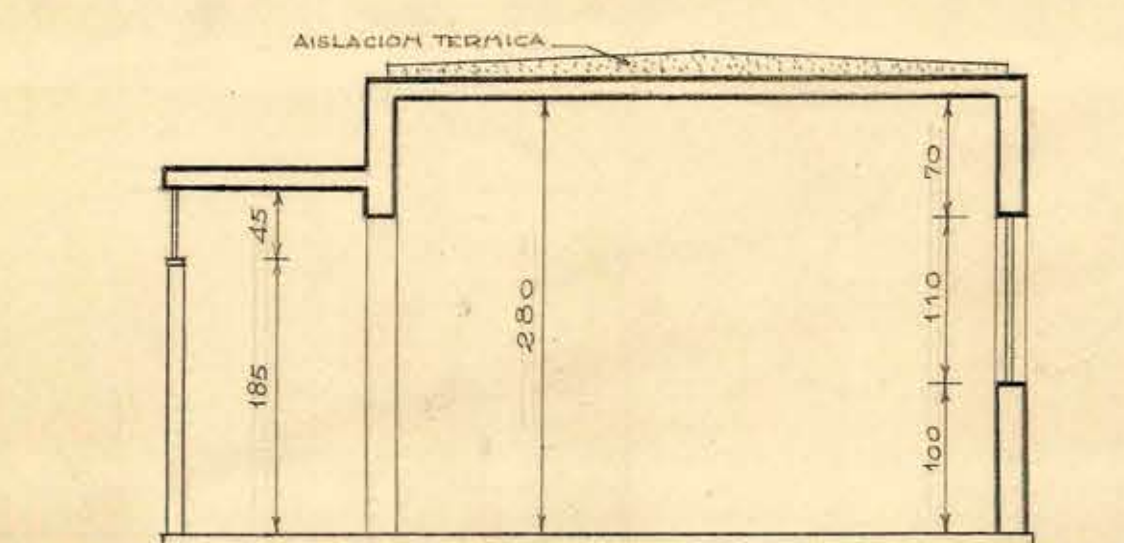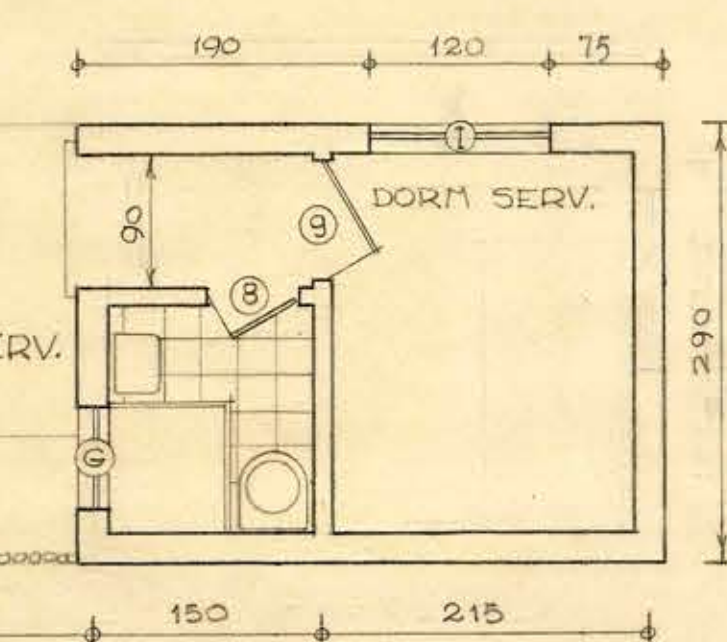

CORTE 3-3'

MINISTERIO DE OBRAS PÚBLICAS		3
DIRECCIÓN DE ARQUITECTURA		
DEPARTAMENTO DE ESTUDIOS		
OBRA	ESCUELA DAGO DE GOMEZ	N.º DEL PLANO 1:500 1904 1904
PLANO	CASA DEL DIRECTOR	
ARQTO.	H. GONZALEZ	
DIBUJO	H. GONZALEZ	
JEFE TALLER	G. DEL CANTO	
JEFE ESTUDIOS	H. GONZALEZ	PROB.

