

M.O.P. Dirección de Arquitectura Depto. Estudios

Escuelas N^o 23 y 24 de Valparaíso

Escala 1:200


Superficie 1.787 m²



N.M.



2 - OCT 1959

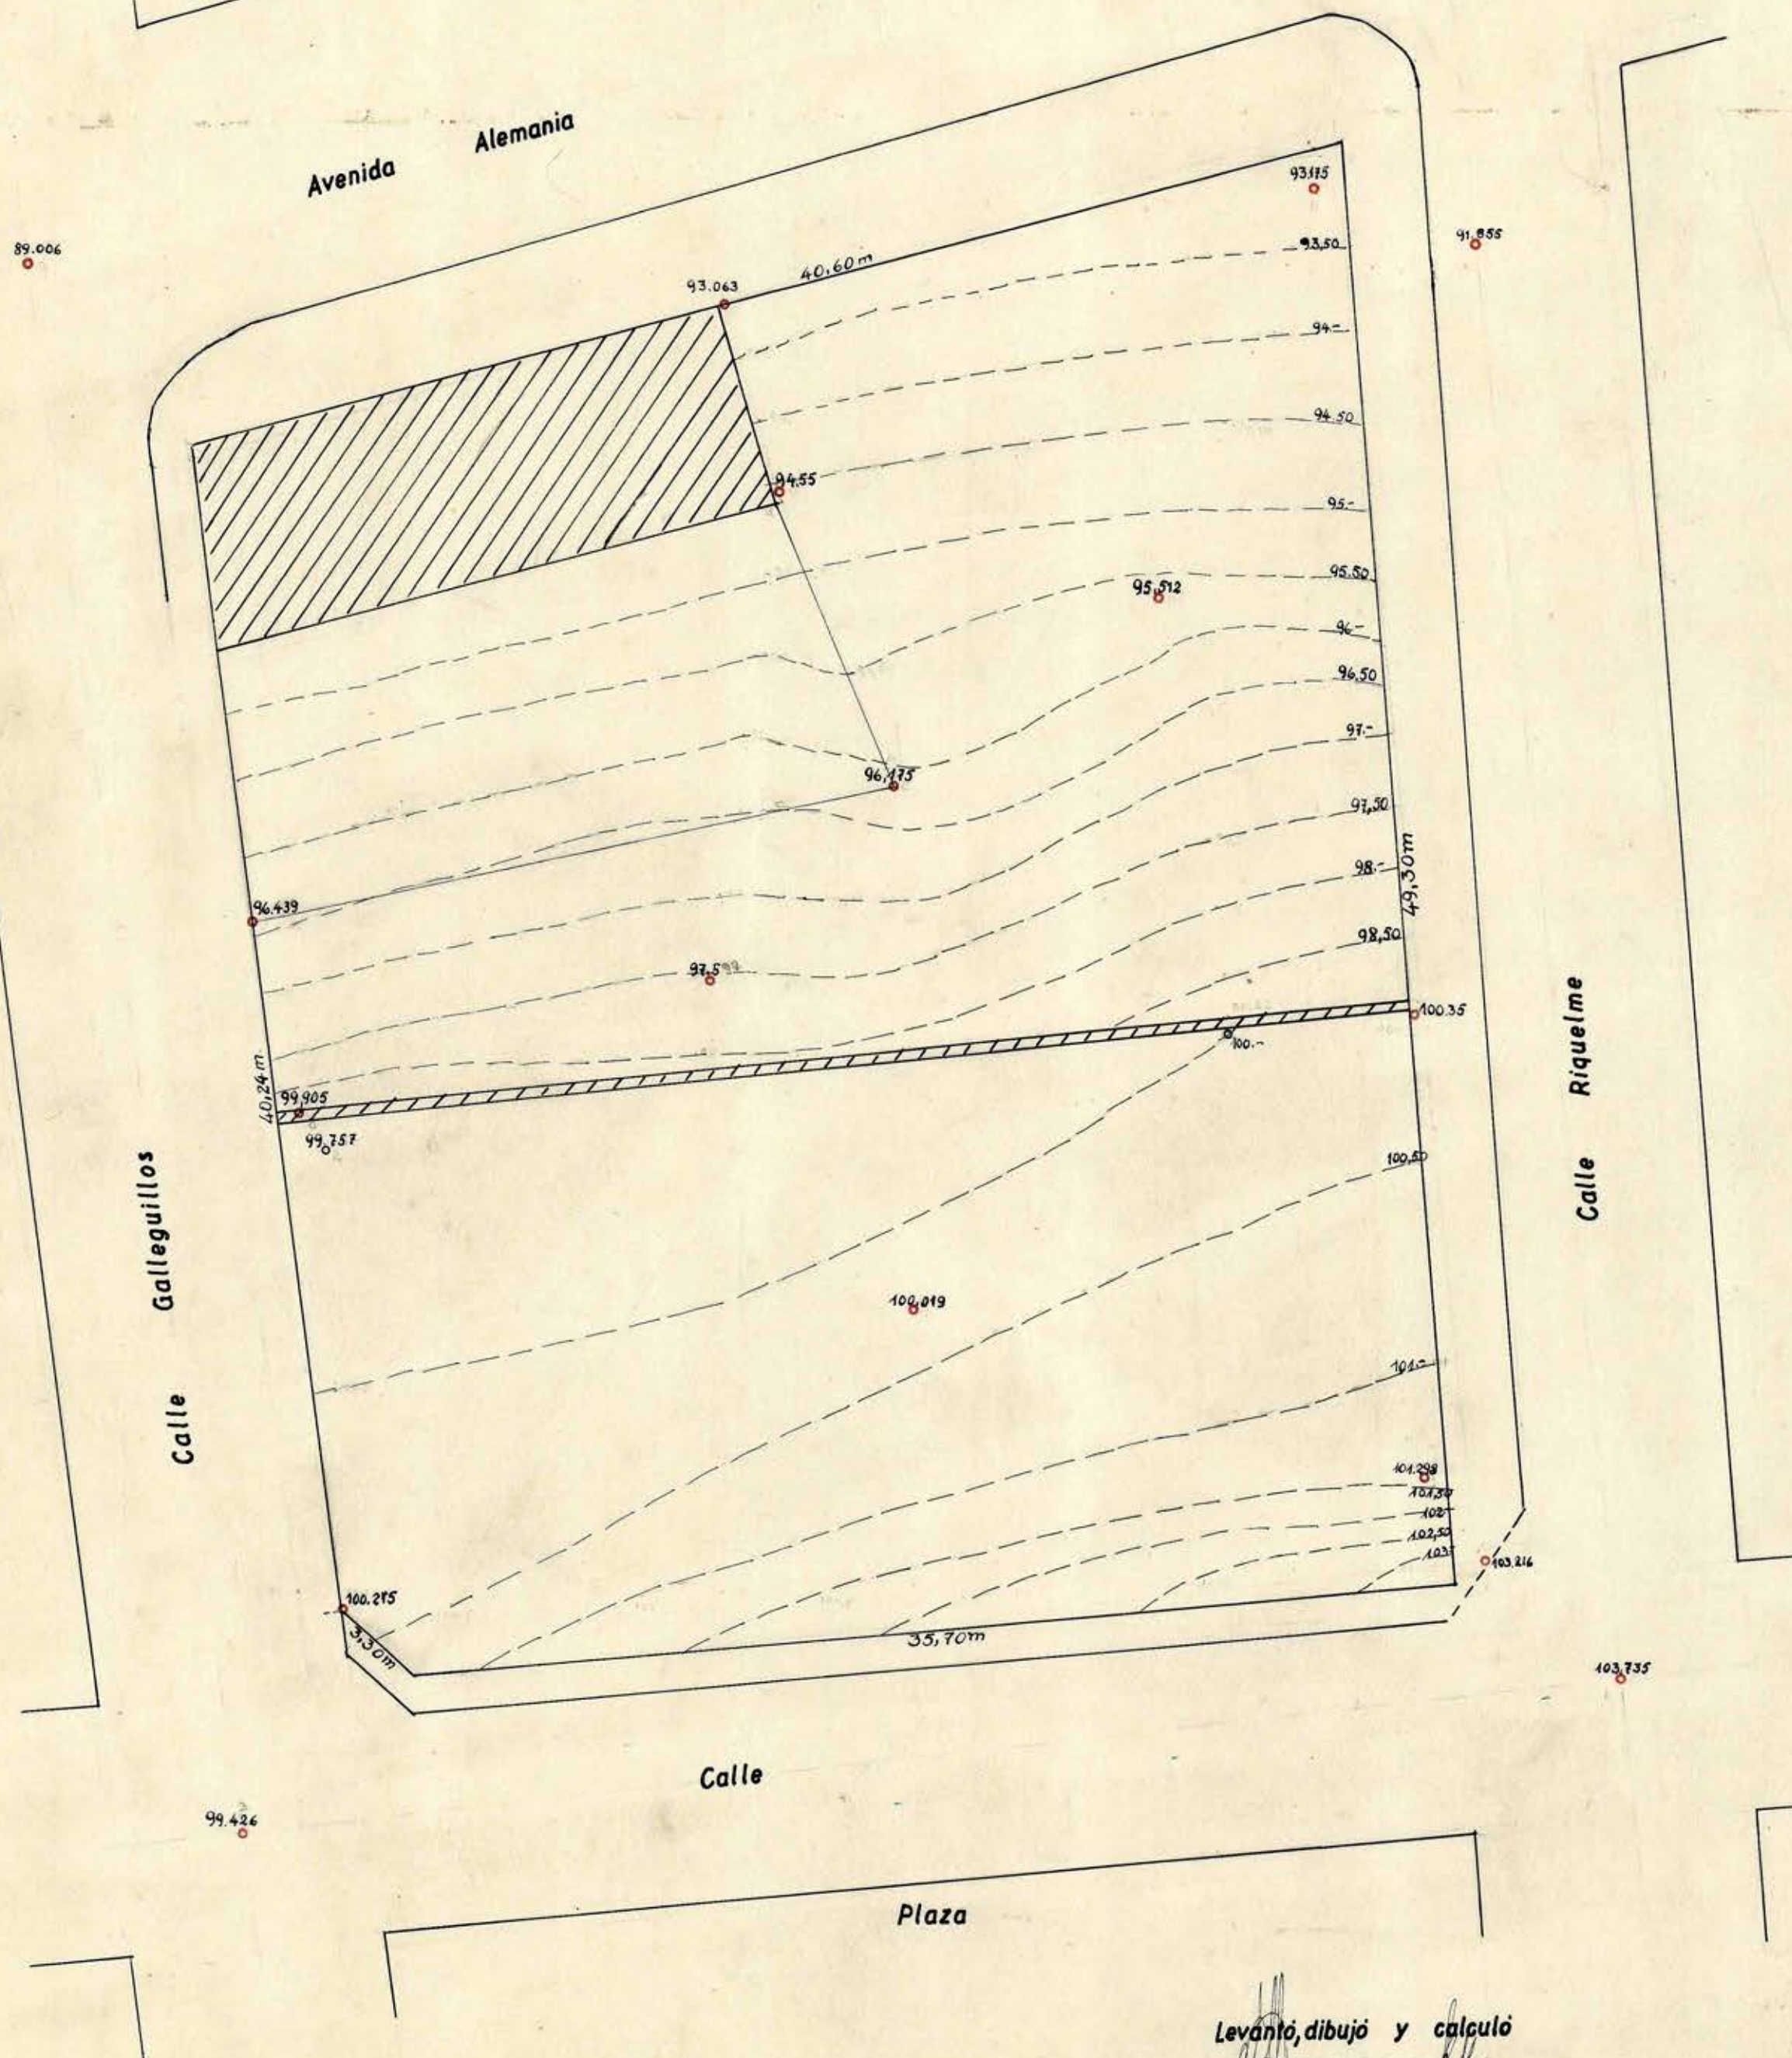

Levantó, dibujo y cálculo
Miguel Aronowsky J.
Constructor Civil 1959

047x048

FCPP