


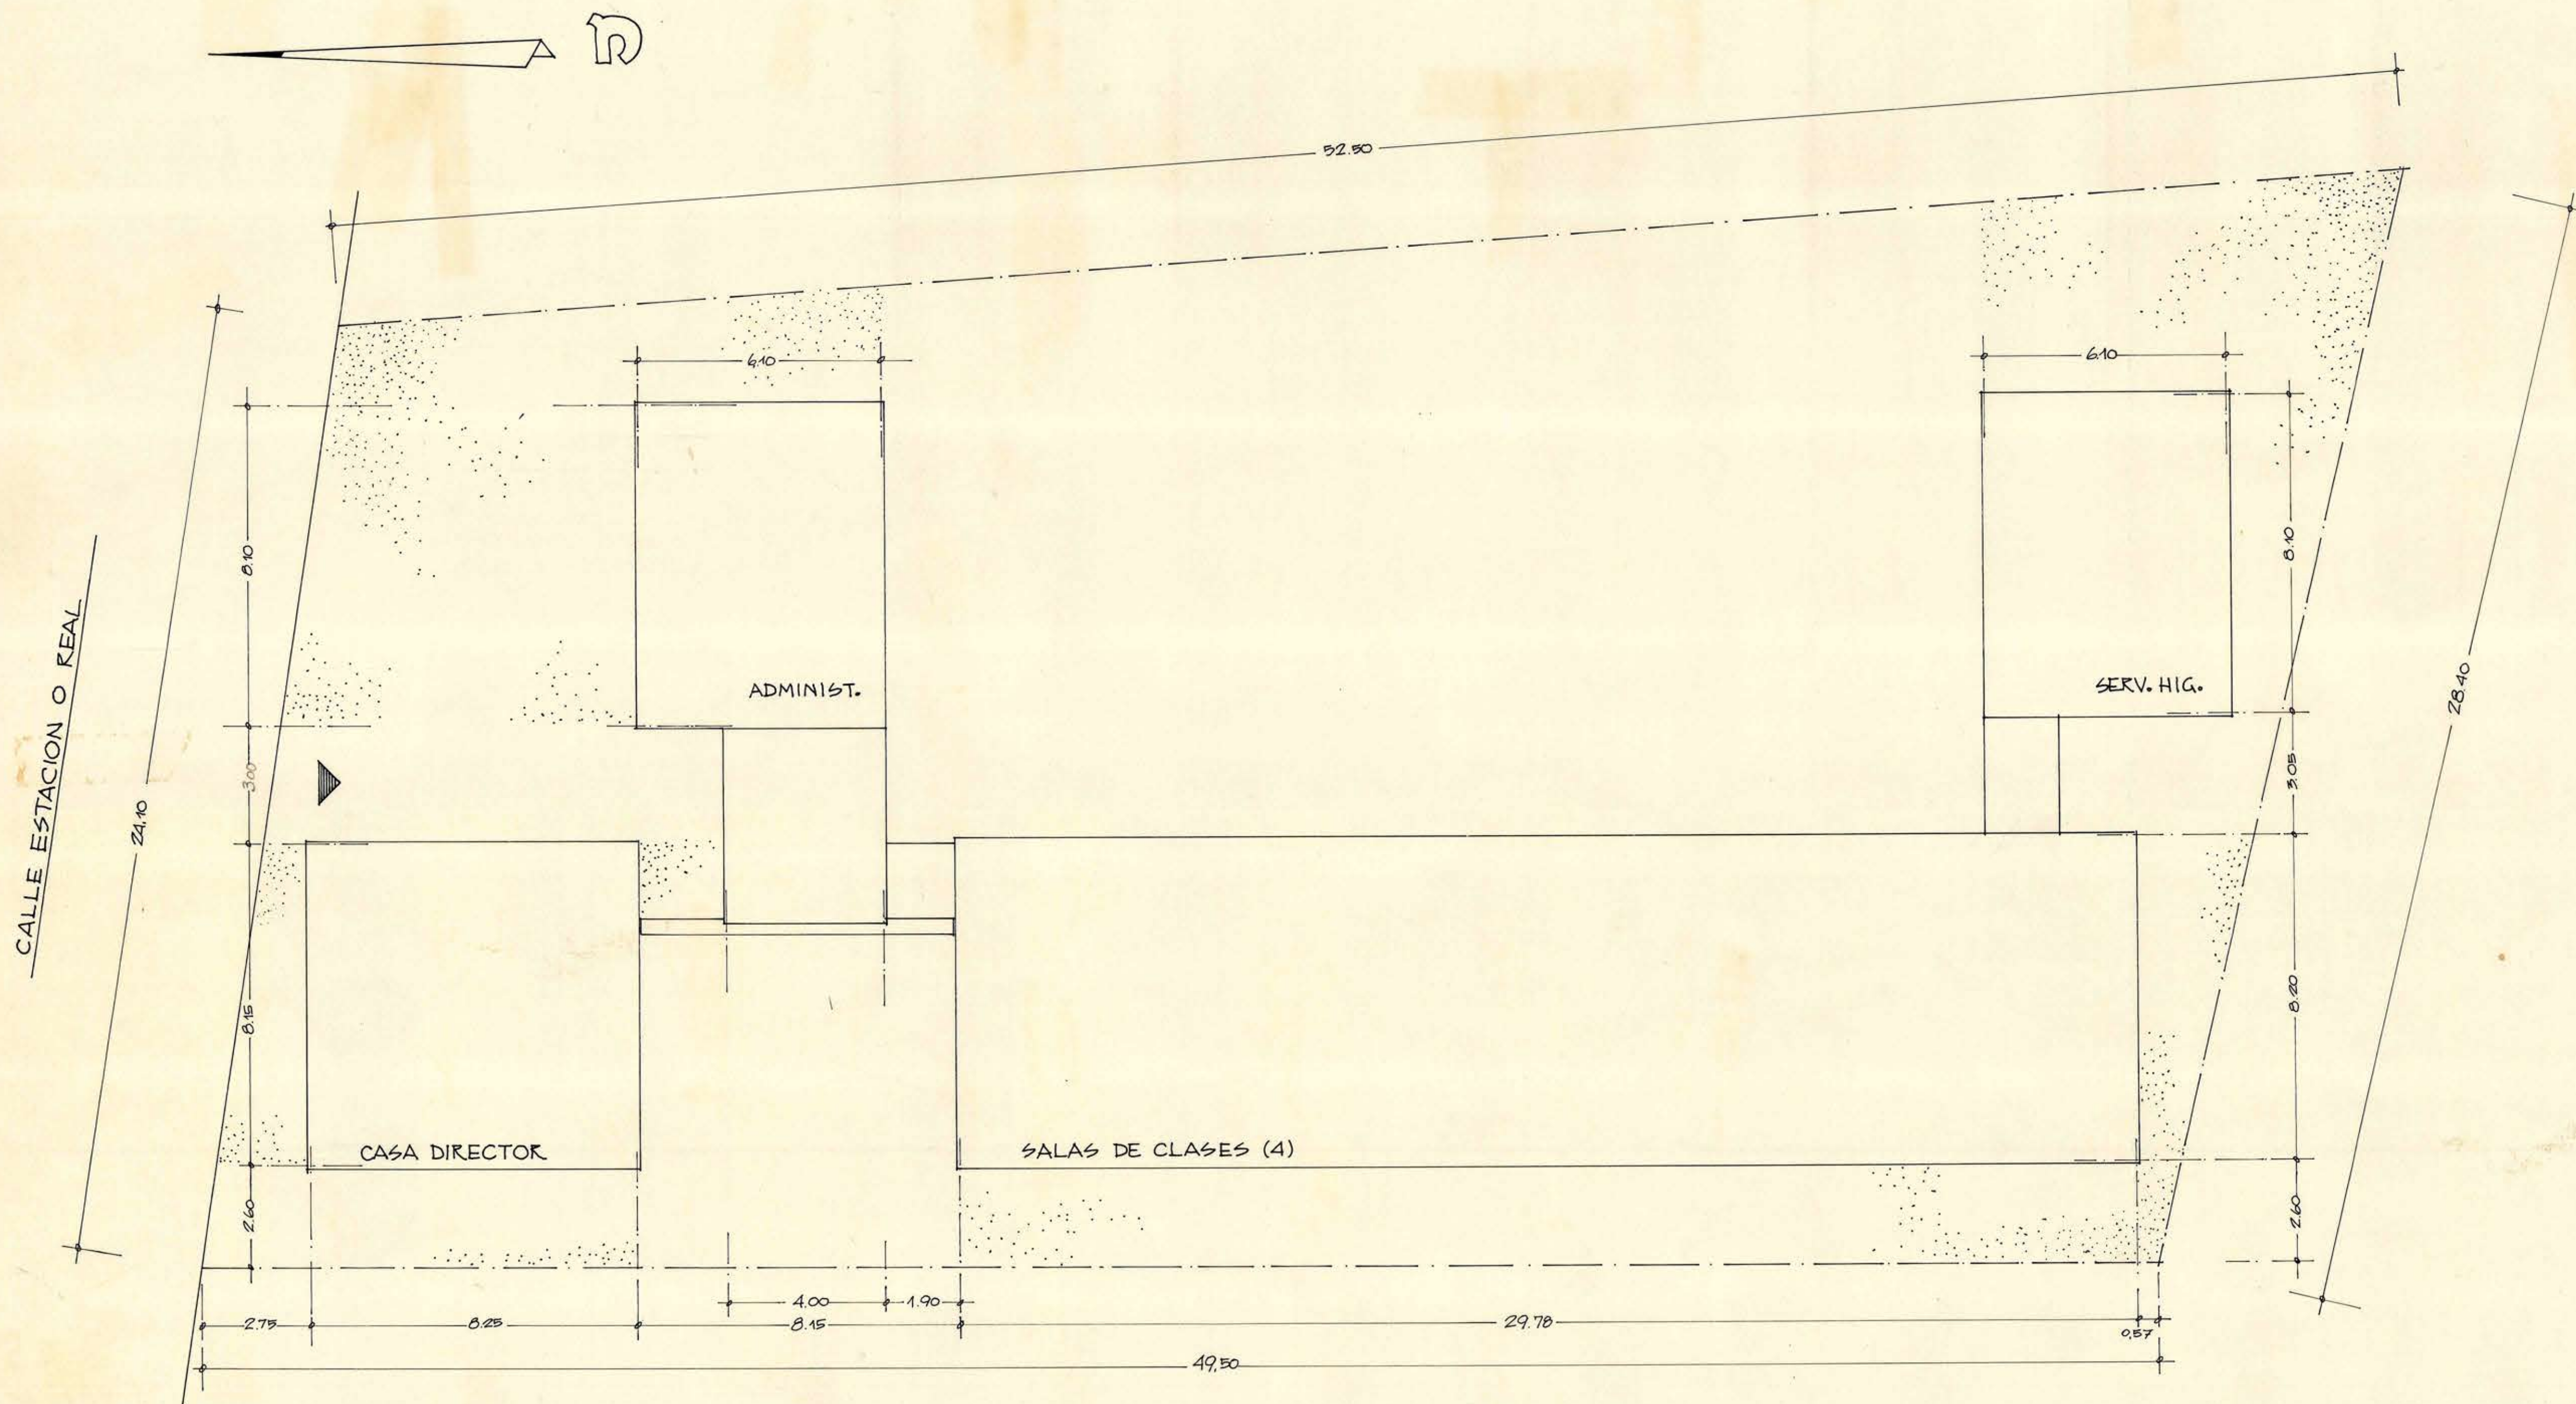

NOTA:
LAS COTAS AQUI INDICADAS SE
REFIEREN A COTAS ENTRE EJES.

ESCUELA MIXTA N° 52 CURIMÓN	DIRECCION DE ARQUITECTURA DEPTO. ESTUDIOS M.O.P.	
ESCUELA TIPO		
EMPLAZAMIENTO EN EL TERRENO		ESC. 1:100
EMARIN M. AYDTE.	M. ROJAS T. ARQTO. JEFE TALLER	O. TORREALBA D. ARQTO. JEFE DEPTO.
25 MAY 1961	1333	MARZO-61

057X074

057X074

82477