


ESC. Nº 41 - ORILLA DE RINCONADA DE SILVA - Prov. ACONCAGUA.		DIRECCION DE ARQUITECTURA DEPTO. DE ESTUDIOS M.O.P.	
ESCUELA TIPO		EMPLAZAMIENTO EN EL TERRENO	
E. MARTIN M. ALVIZ		E. 1:100	
M. ECHEGARAY		O. TORREALBA	
ARQUITECTO JALISCO		ARQUITECTO JALISCO	
		ABRIL 1961	

NOTA:
LAS COTAS AQUI INDICADAS SE
REFIEREN A COTAS ENTRE EJES.

PARA LOS EFECTOS DE NIVELES SE HA
CONSIDERADO COMO COTA ± 0.00 EL
PUNTO MAS ALTO DE LA SOLERA DE ACERA.

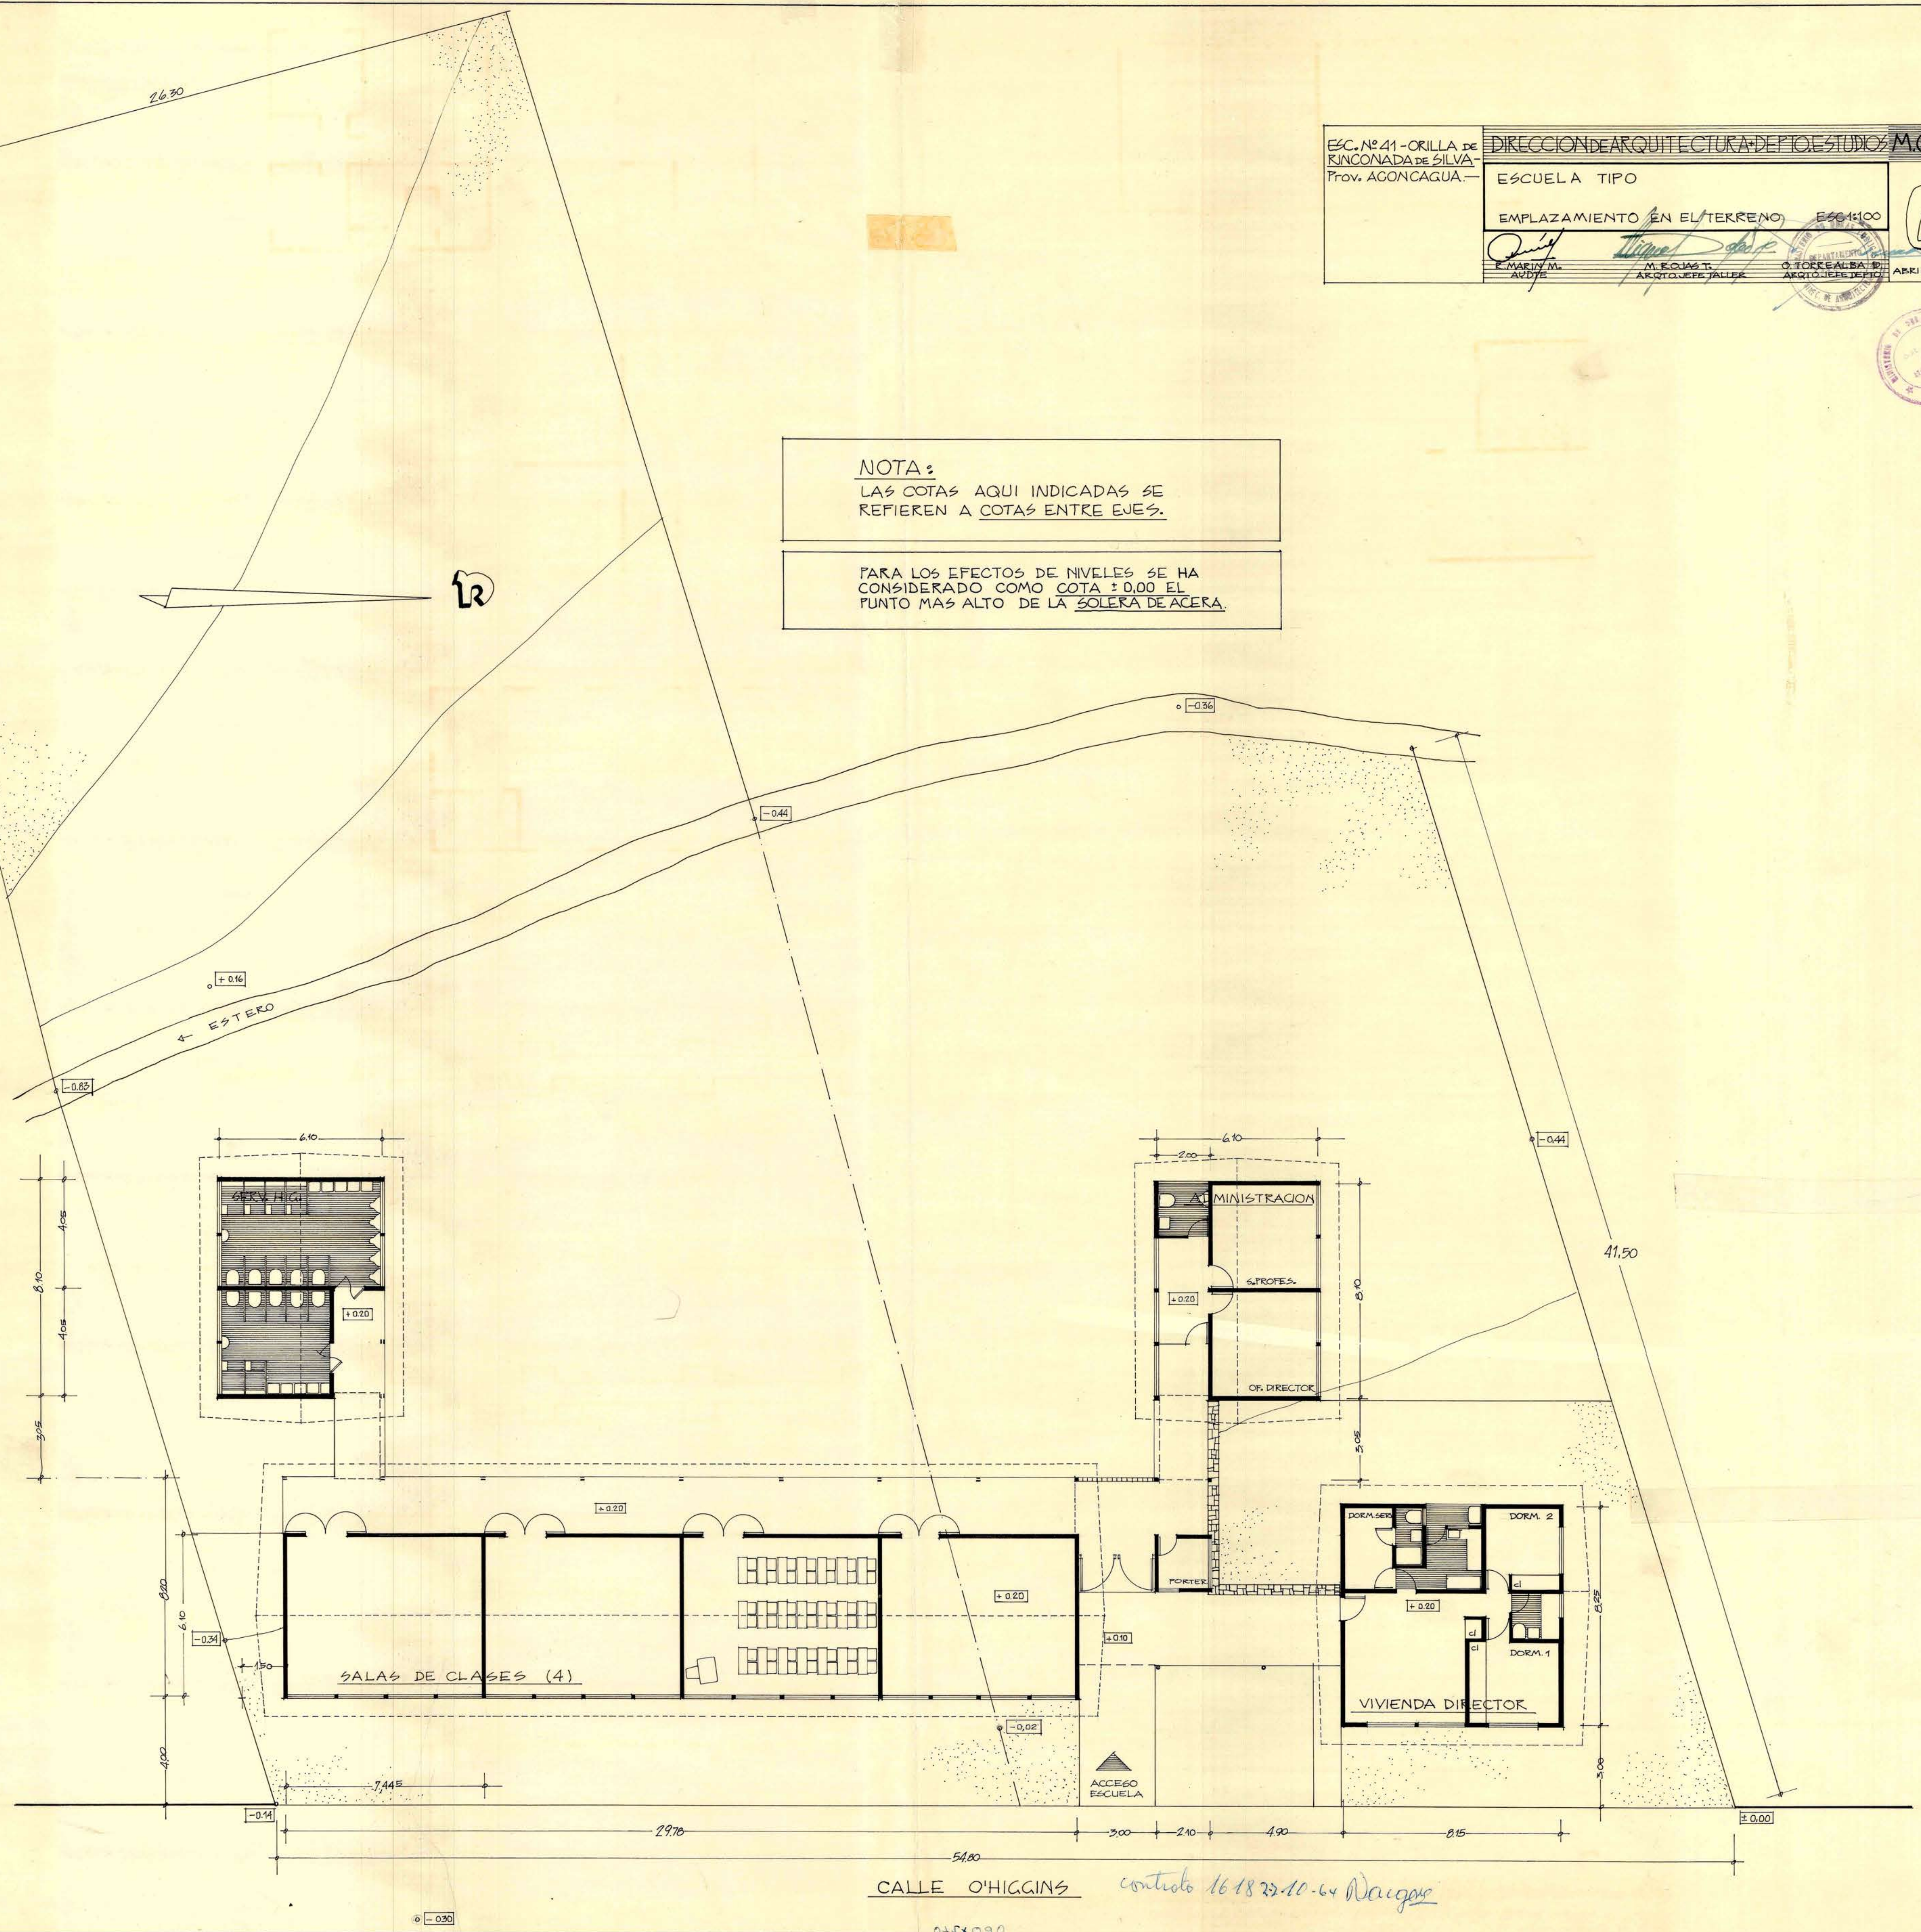

CALLE O'HIGGINS control 1618 22-10-64 Nuevitas