


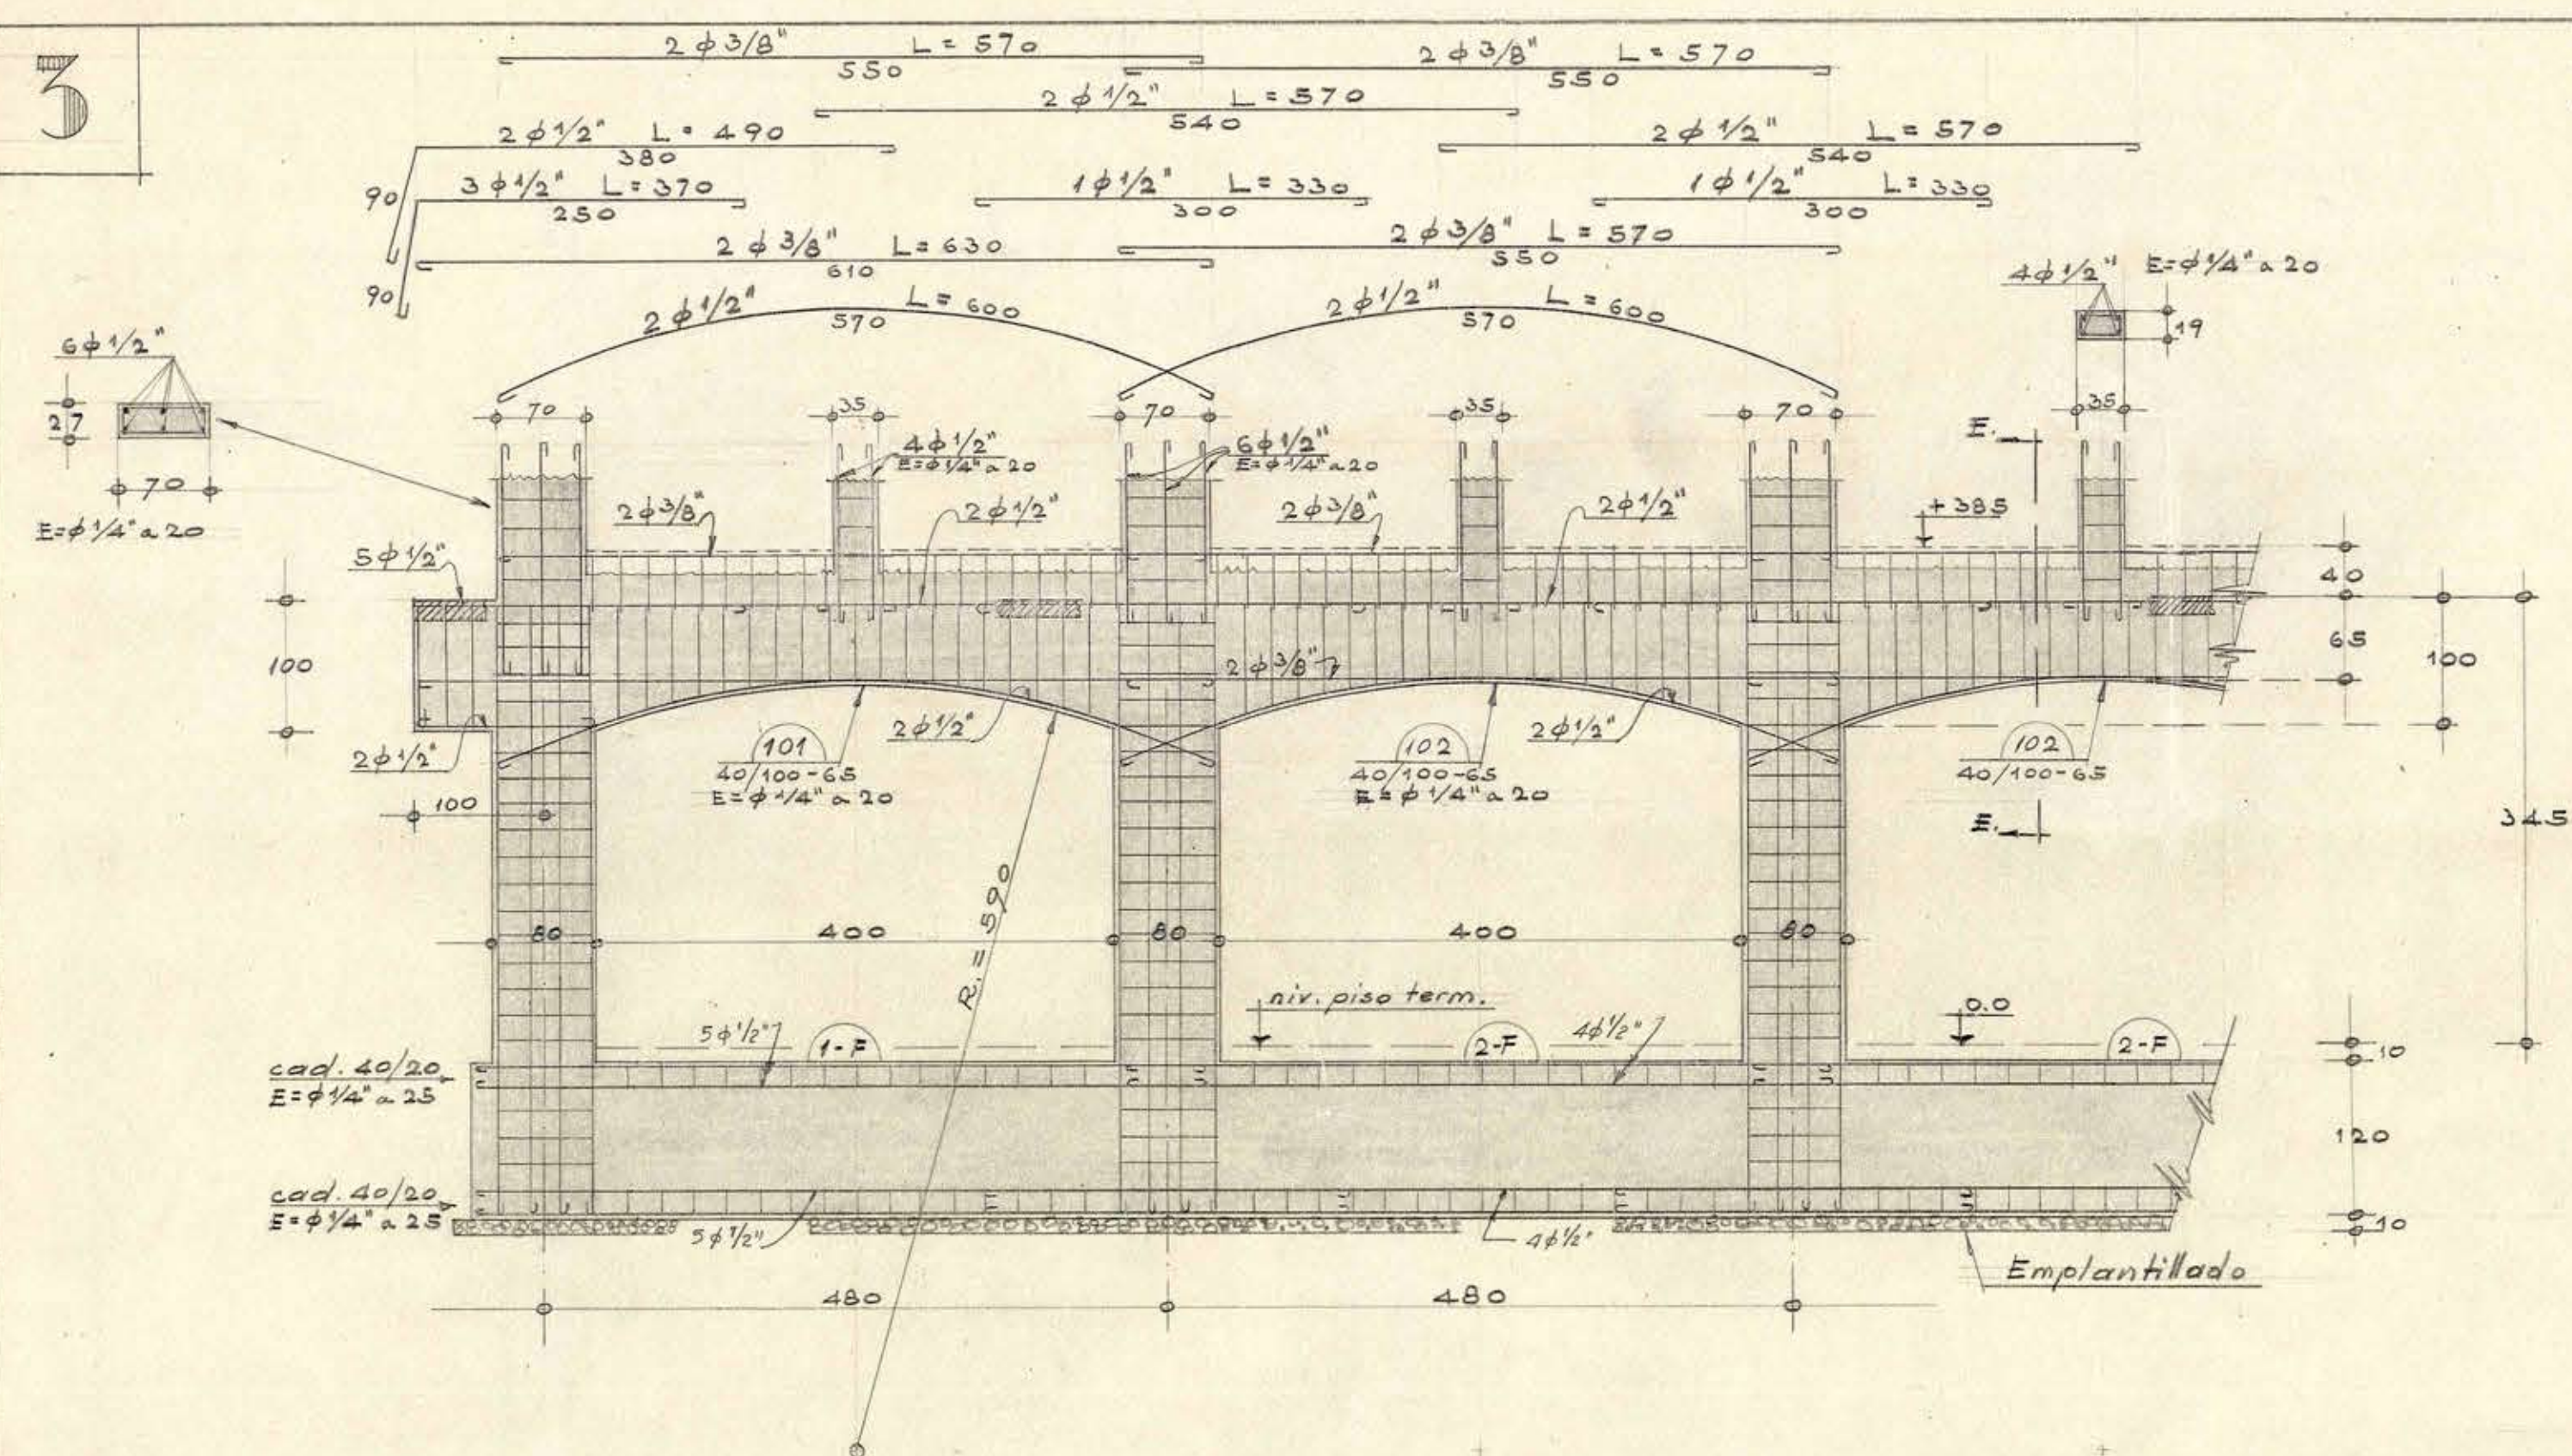

Armad. cad. superior

|              |         |              |         |
|--------------|---------|--------------|---------|
| $3\phi 1/2"$ | $L=600$ | $2\phi 1/2"$ | $L=580$ |
| $2\phi 1/2"$ | $L=600$ | $2\phi 1/2"$ | $L=580$ |

Armad. cad. inferior


|              |         |              |         |
|--------------|---------|--------------|---------|
| $2\phi 1/2"$ | $L=700$ | $2\phi 1/2"$ | $L=800$ |
| $3\phi 1/2"$ | $L=700$ | $2\phi 1/2"$ | $L=800$ |

Armad. cad. superior

|              |         |              |         |
|--------------|---------|--------------|---------|
| $2\phi 1/2"$ | $L=580$ | $2\phi 1/2"$ | $L=580$ |
| $2\phi 1/2"$ | $L=580$ | $2\phi 1/2"$ | $L=580$ |



Armad. cad. inferior

|              |         |              |         |
|--------------|---------|--------------|---------|
| $2\phi 1/2"$ | $L=800$ | $2\phi 1/2"$ | $L=800$ |
| $2\phi 1/2"$ | $L=800$ | $2\phi 1/2"$ | $L=800$ |

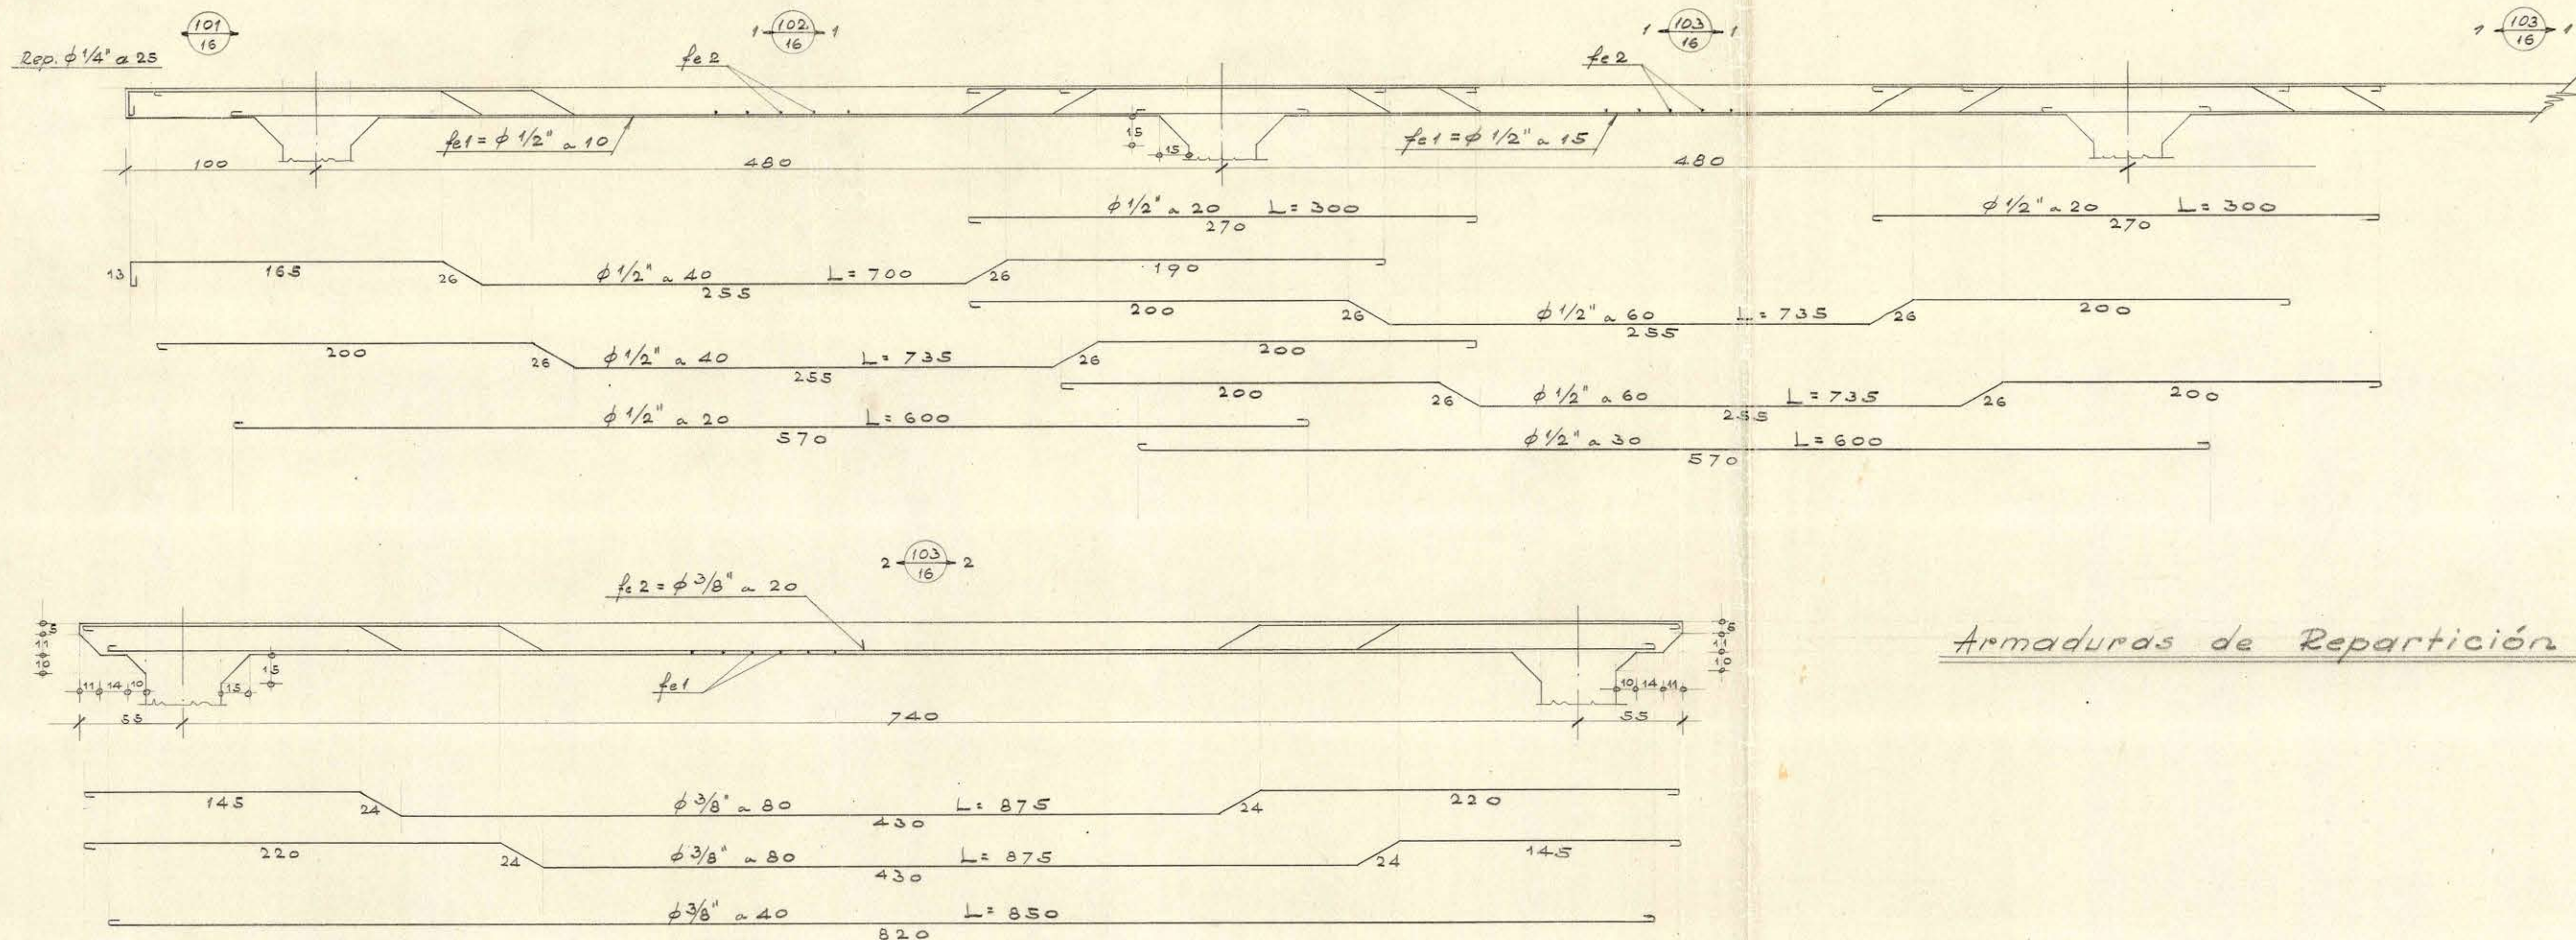

Armaduras de Repartición  $\phi 1/4"$  a 25

Sección E-E  
Escala 1:20

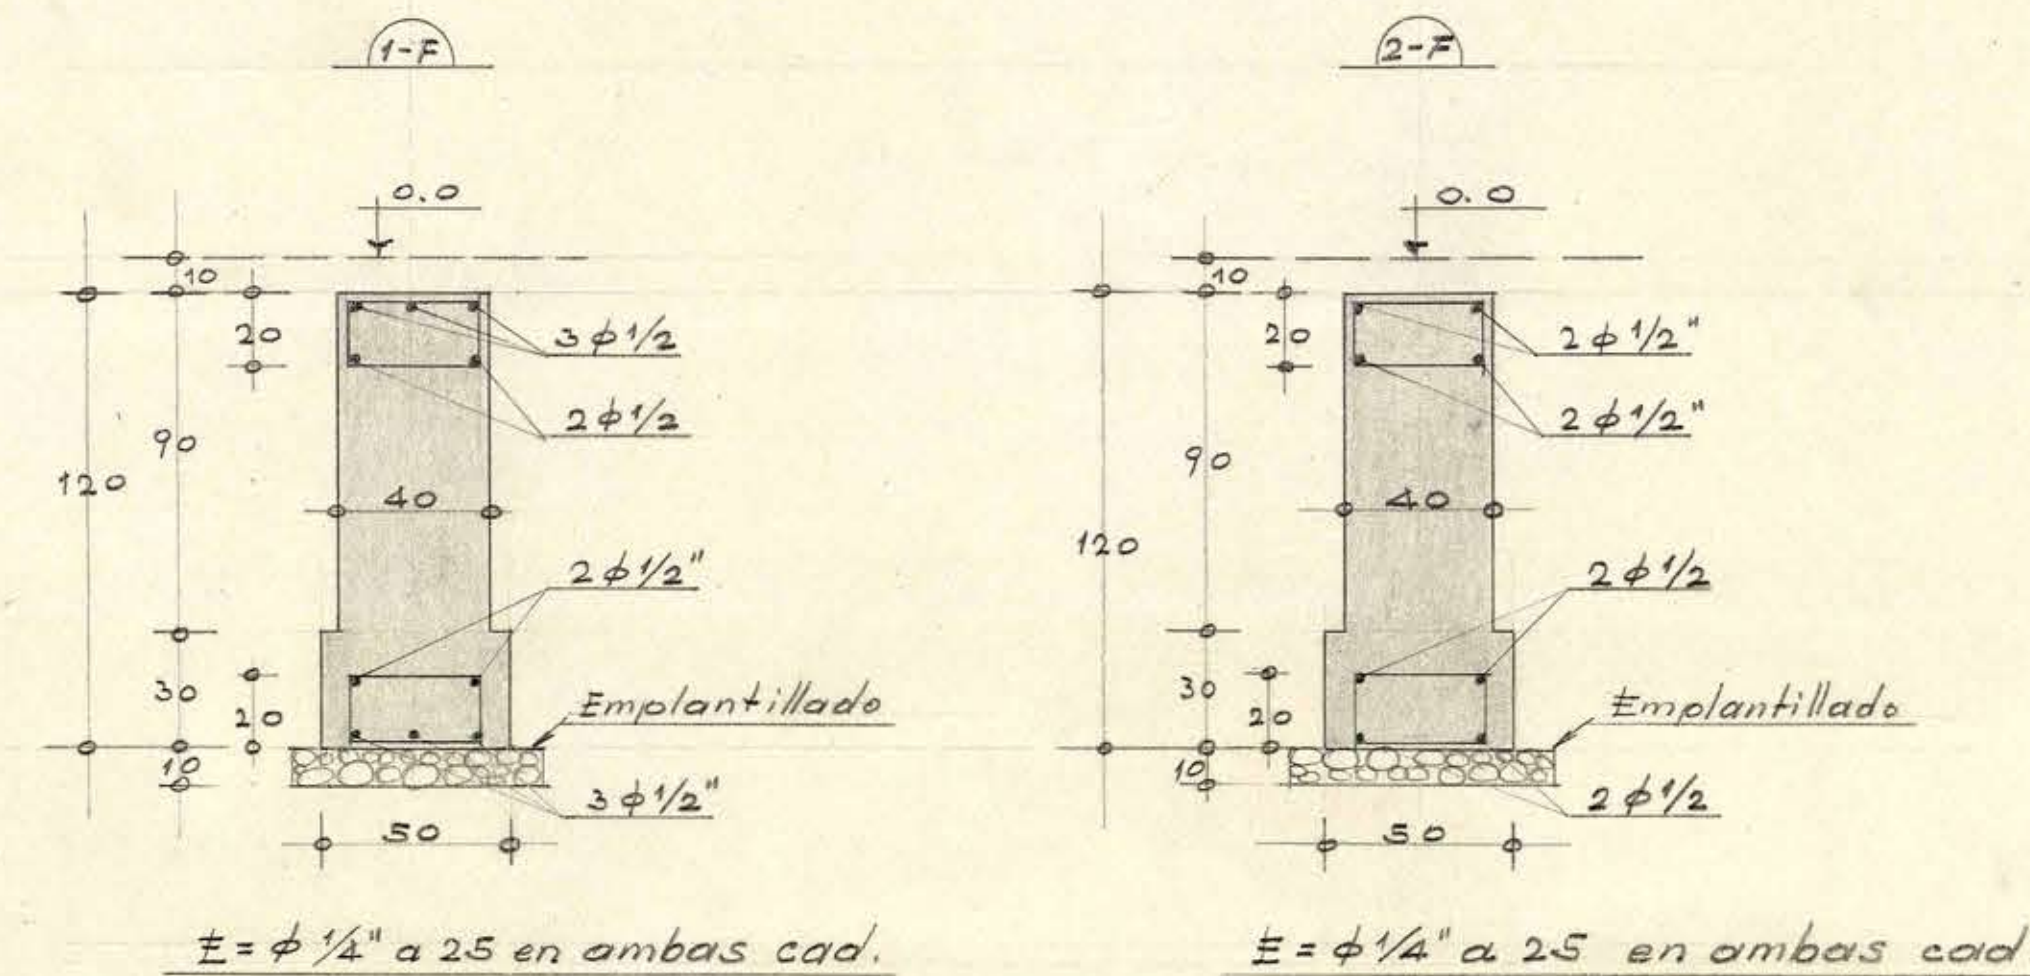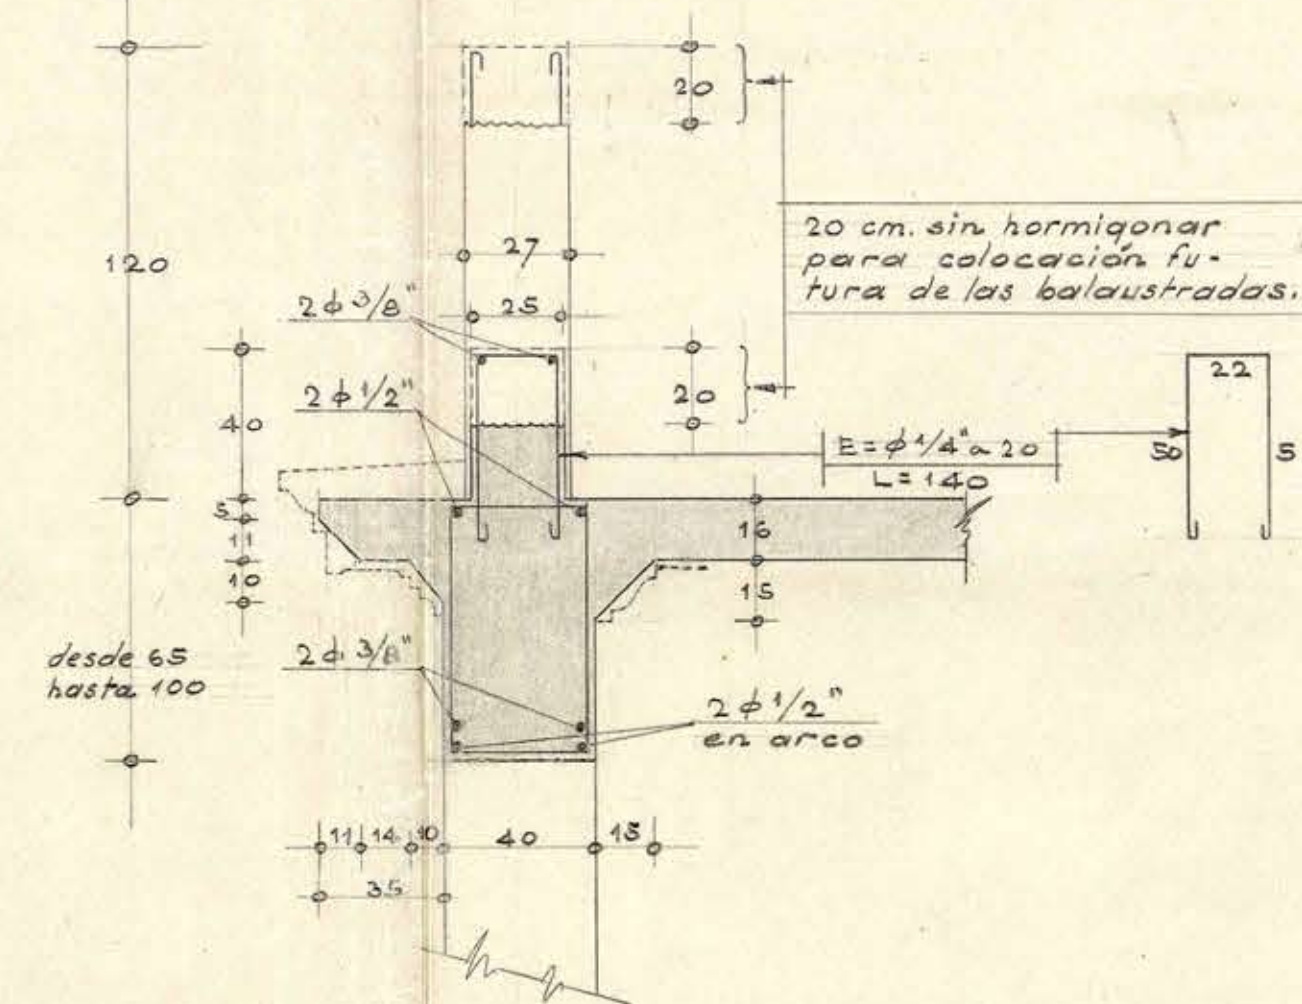

Fatiga Impuesta al terreno 2,5 Kg./cm<sup>2</sup>.  
Dosificaciones: Hormigón armado y fundaciones 297,5 Kg. de cemento (7 sacos) por m<sup>3</sup>.  
Emplantillado de fundaciones 127,5 Kg. de cemento (3 sacos) por m<sup>3</sup>.



|                                                                 |                                     |
|-----------------------------------------------------------------|-------------------------------------|
| D. G. O. P.<br>DEPTO DE ARQUITECTURA                            |                                     |
| OBRA: LICEO DE NIÑAS DE LA SERENA<br>PASO CUBIERTO (CUERPO "K") |                                     |
| PLANO DE: DETALLE DE FACHADA Y<br>LOSAS.                        |                                     |
| CALCULO DE: <i>Augusto Lúceros</i>                              | ESTABILIDAD: <i>Augusto Lúceros</i> |
| DIBUJÓ: <i>Augusto Lúceros</i>                                  | ESCALA: 1:50 y 1:20                 |
| FECHA: OCT. 17/50                                               |                                     |
| CONFORME: <i>Augusto Lúceros</i>                                | VISTO BUENO: <i>Augusto Lúceros</i> |
| INGENIERO JEFE                                                  | ARQUITECTO JEFE                     |

ULTIMO PLANO