



original -


Sección 1÷1

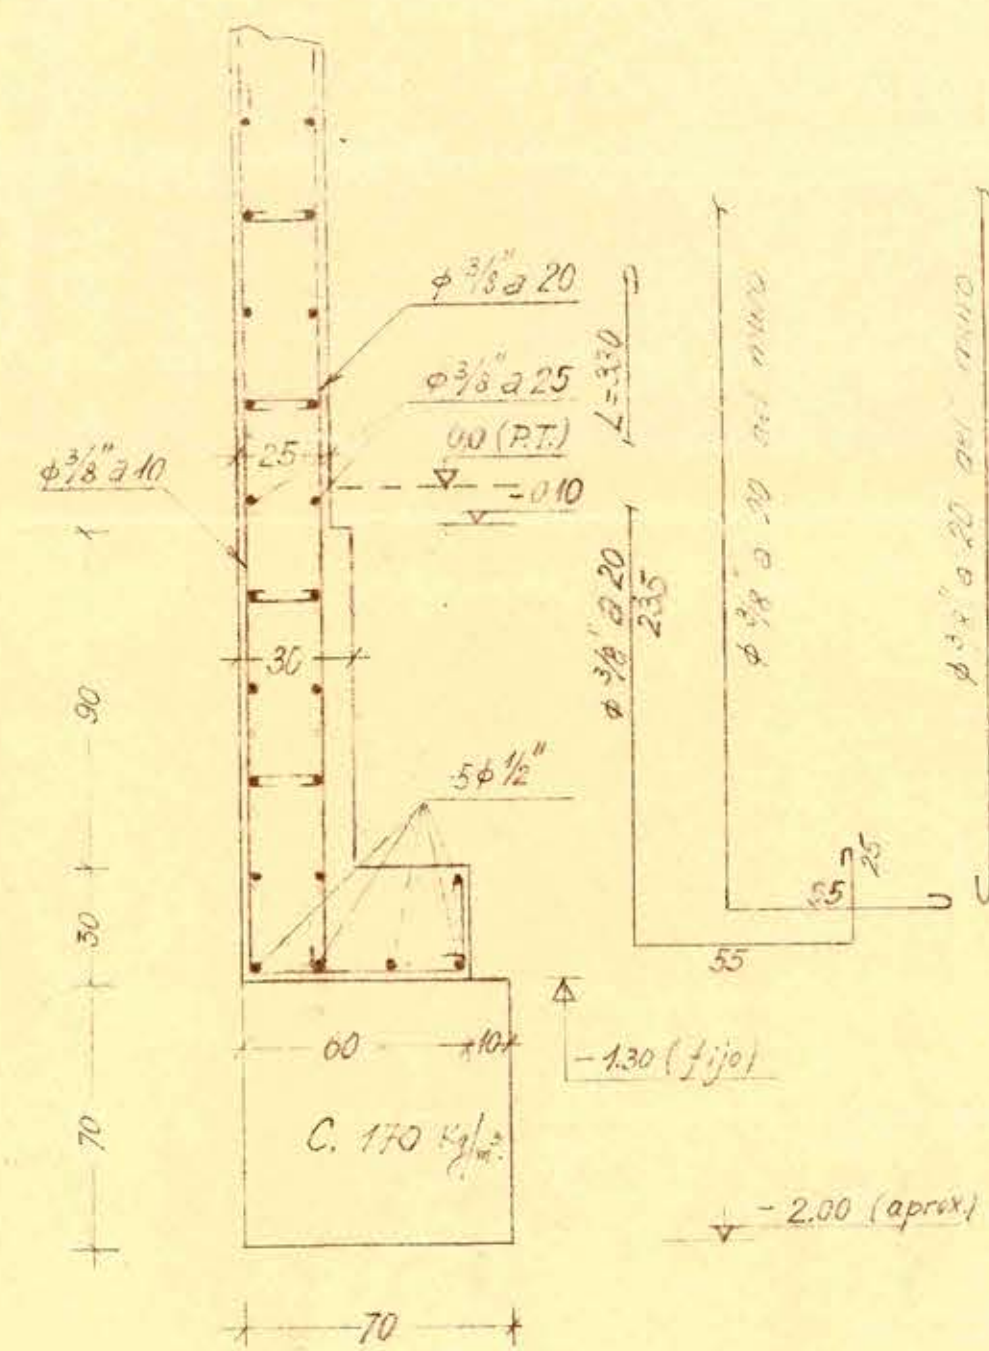


Sección 2÷2

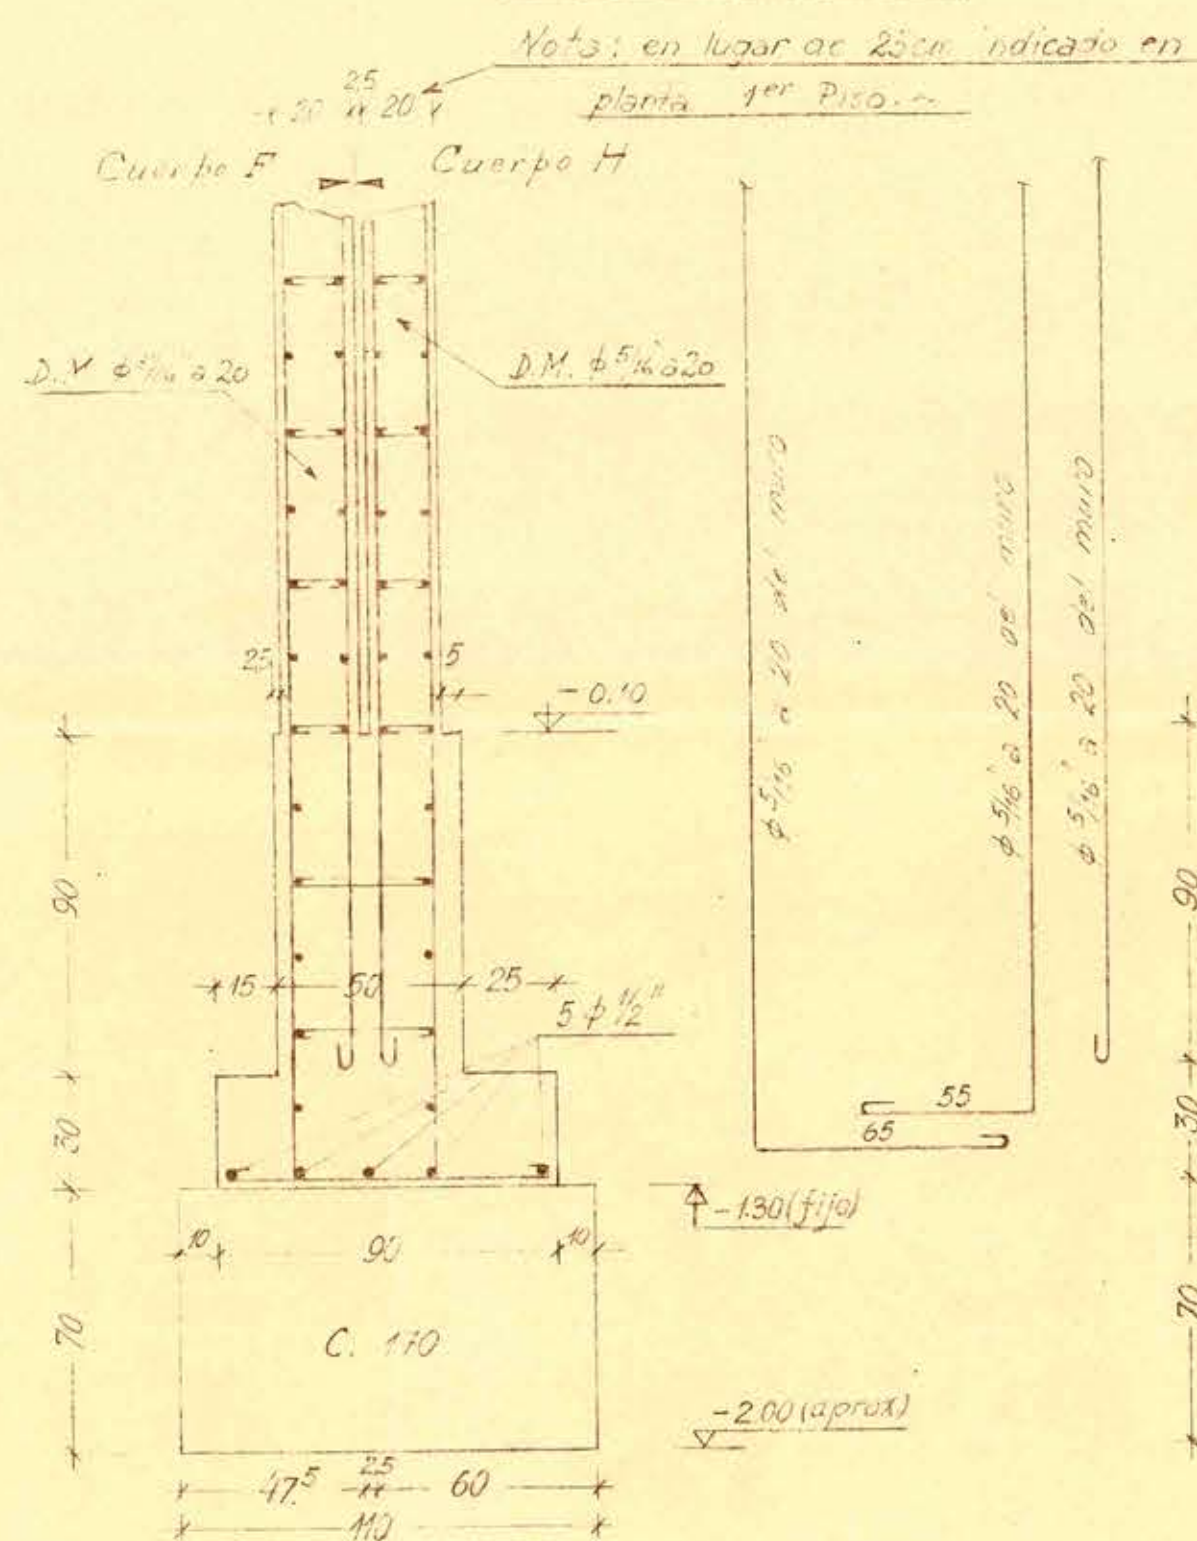


Sección 3÷3

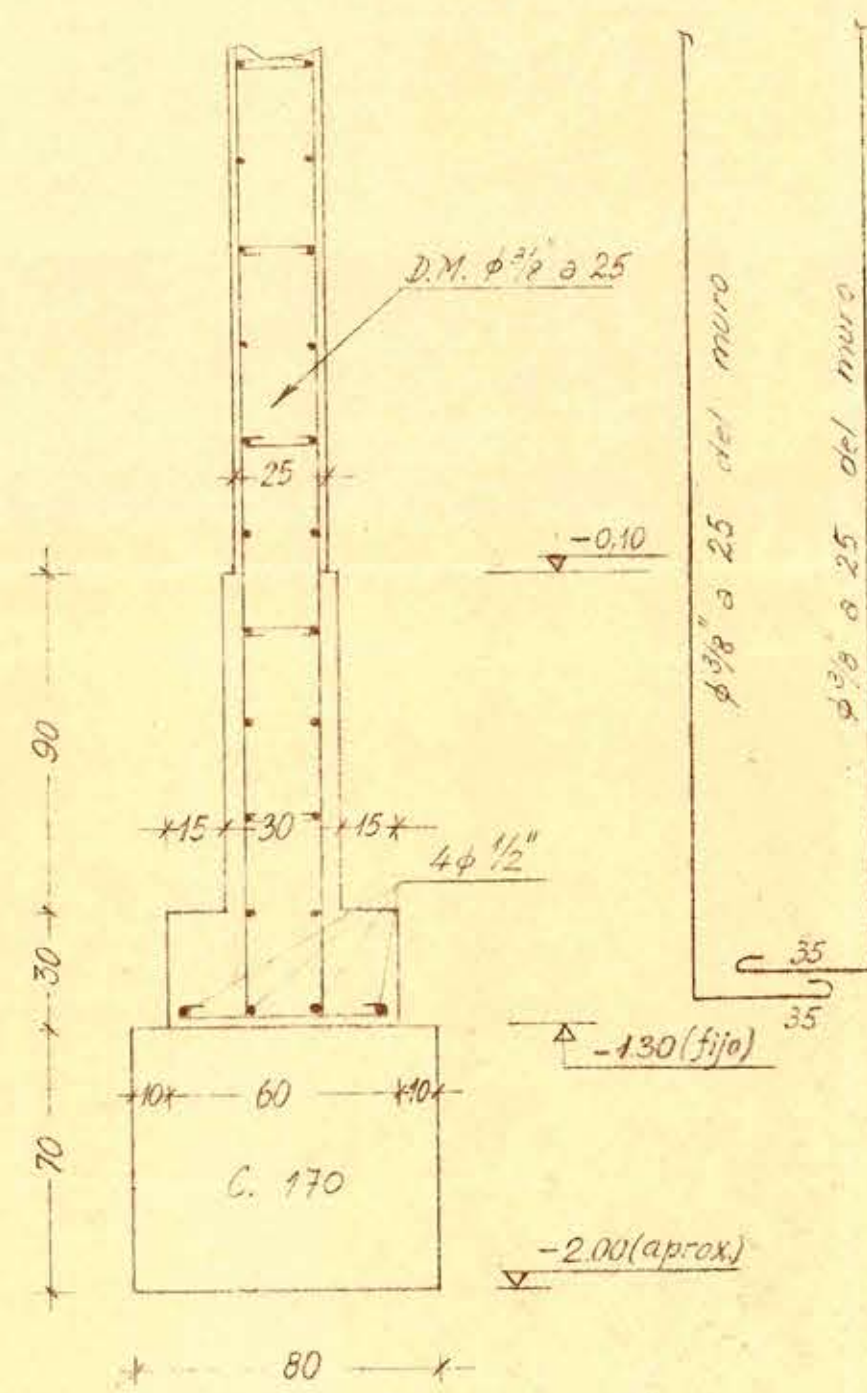


Sección 4÷4

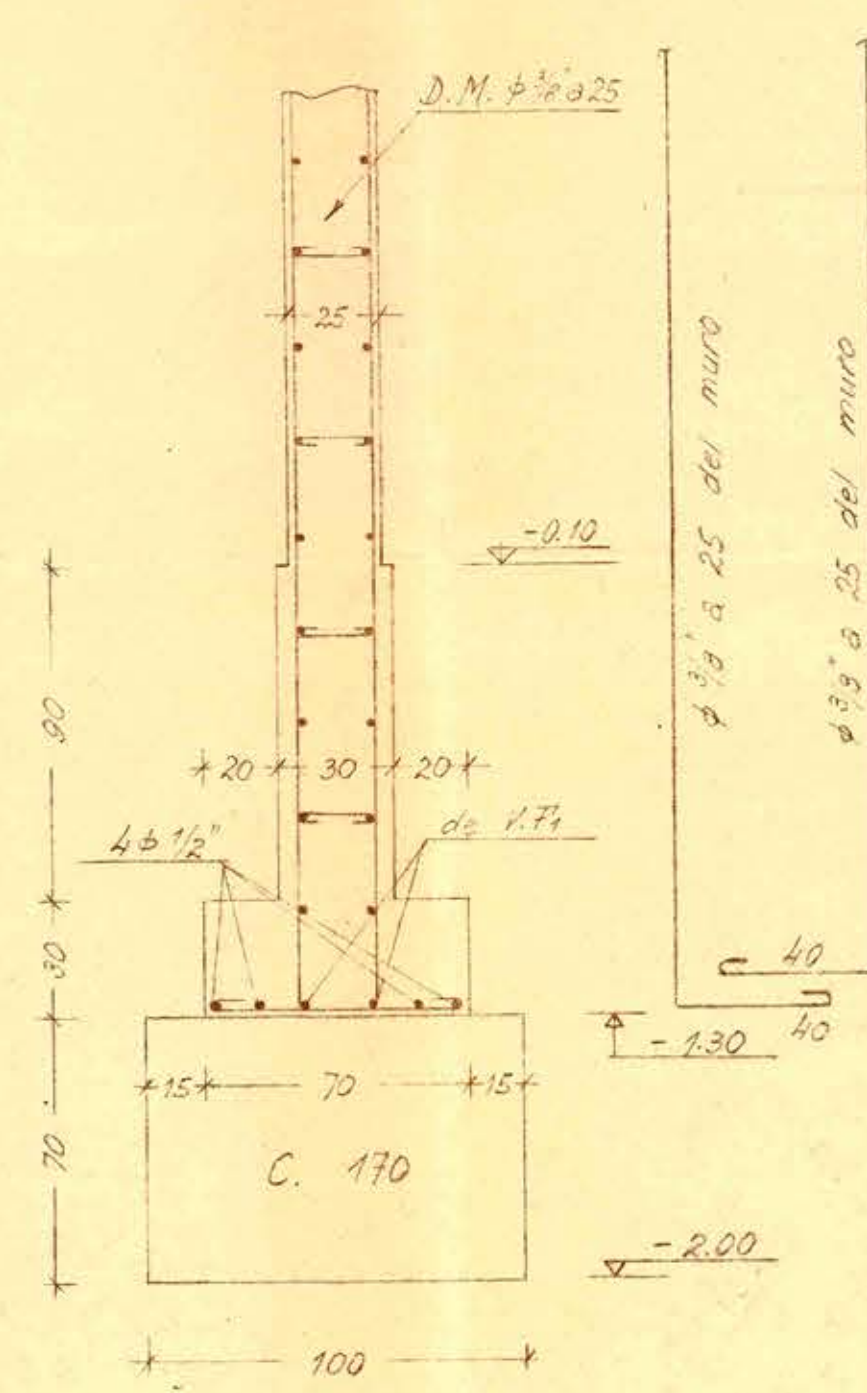


Sección 5÷5

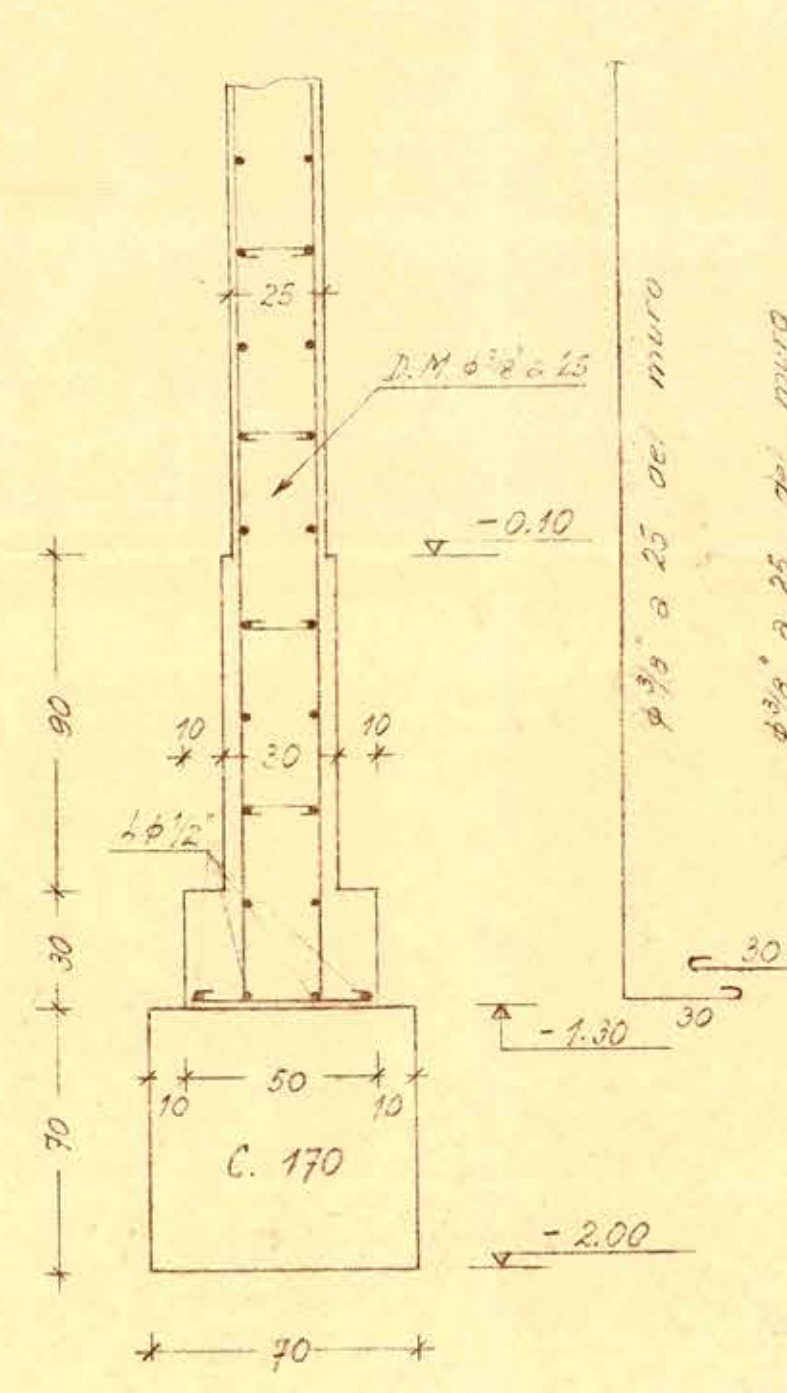


Sección 6÷6

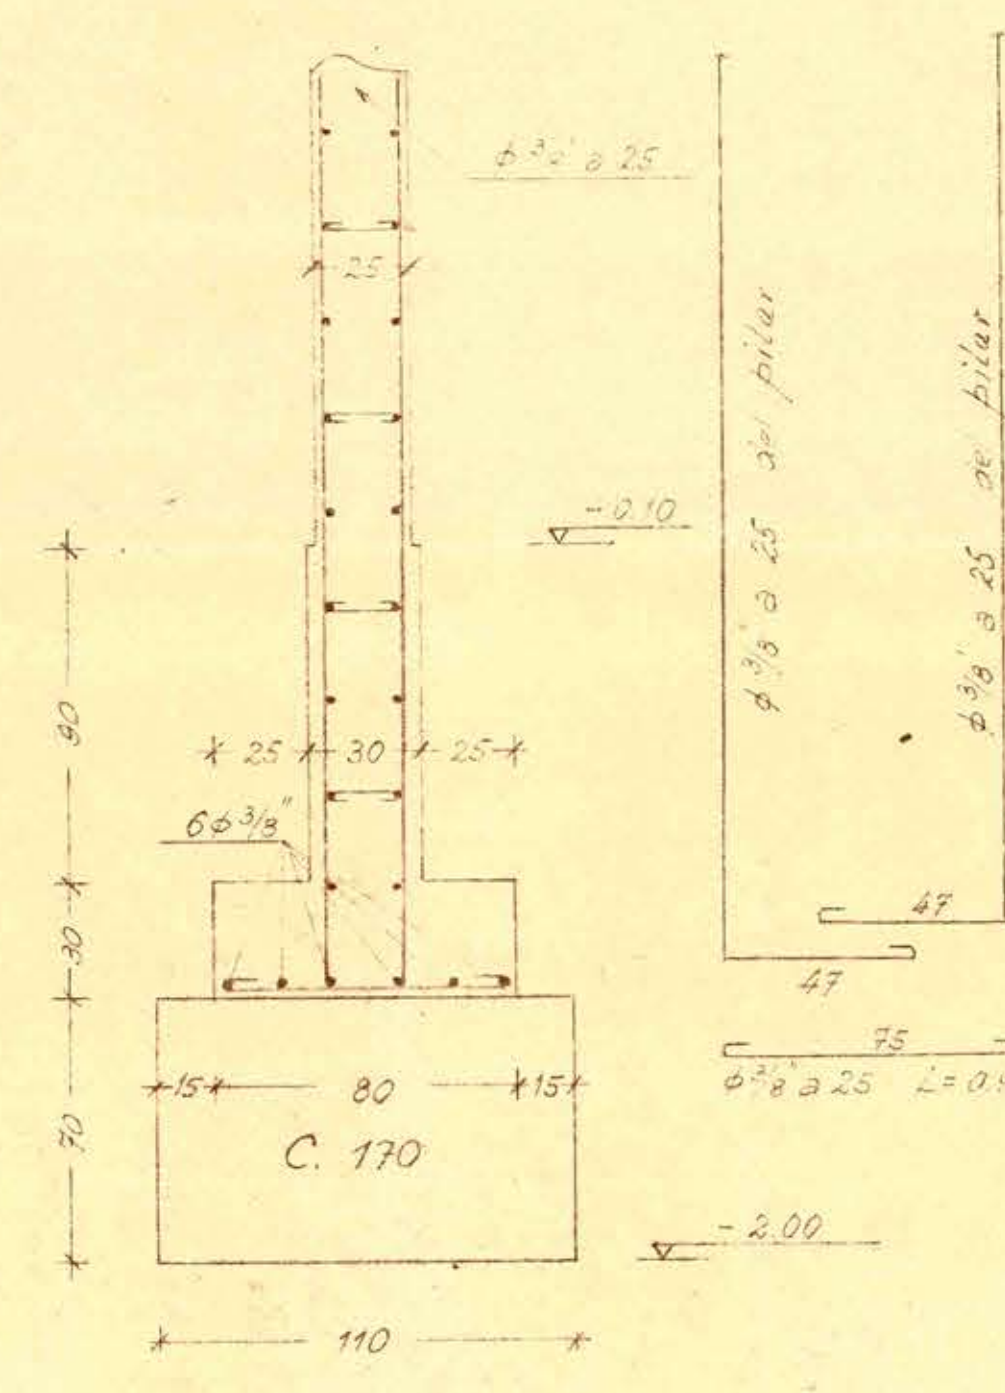


Sección 7÷7

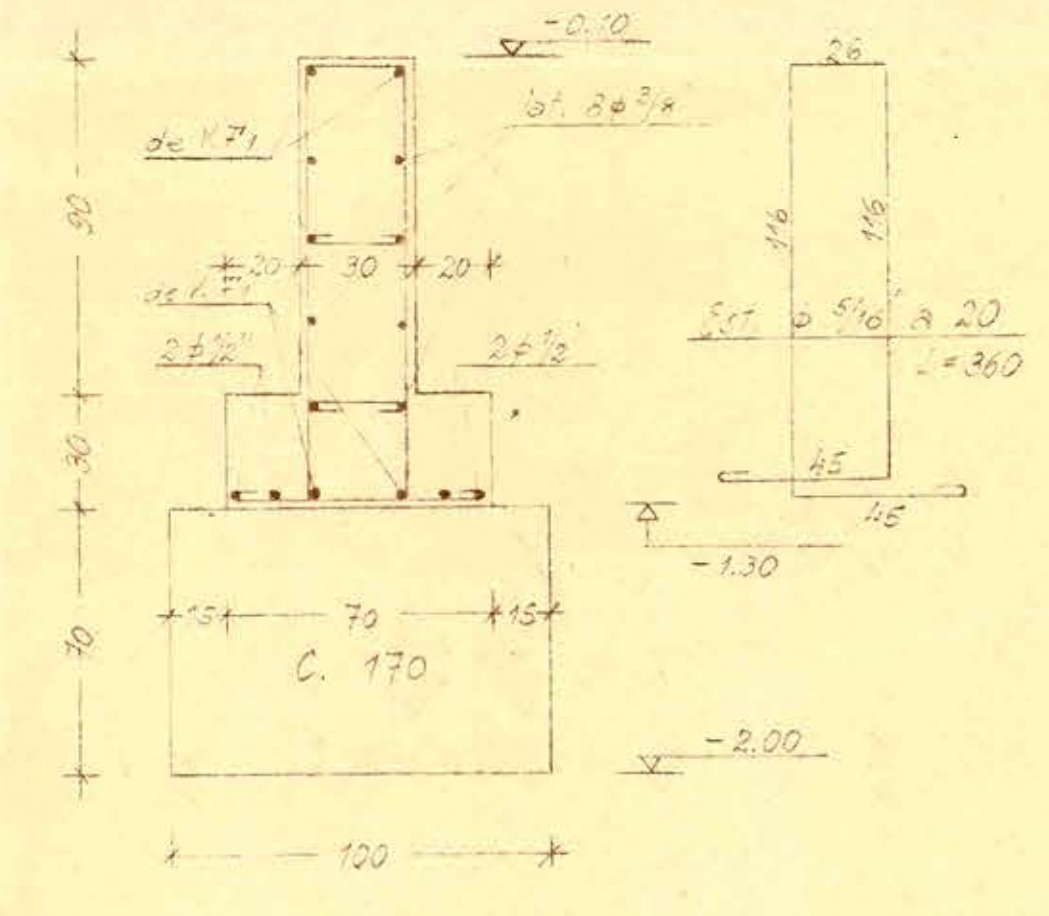


Sección 8÷8

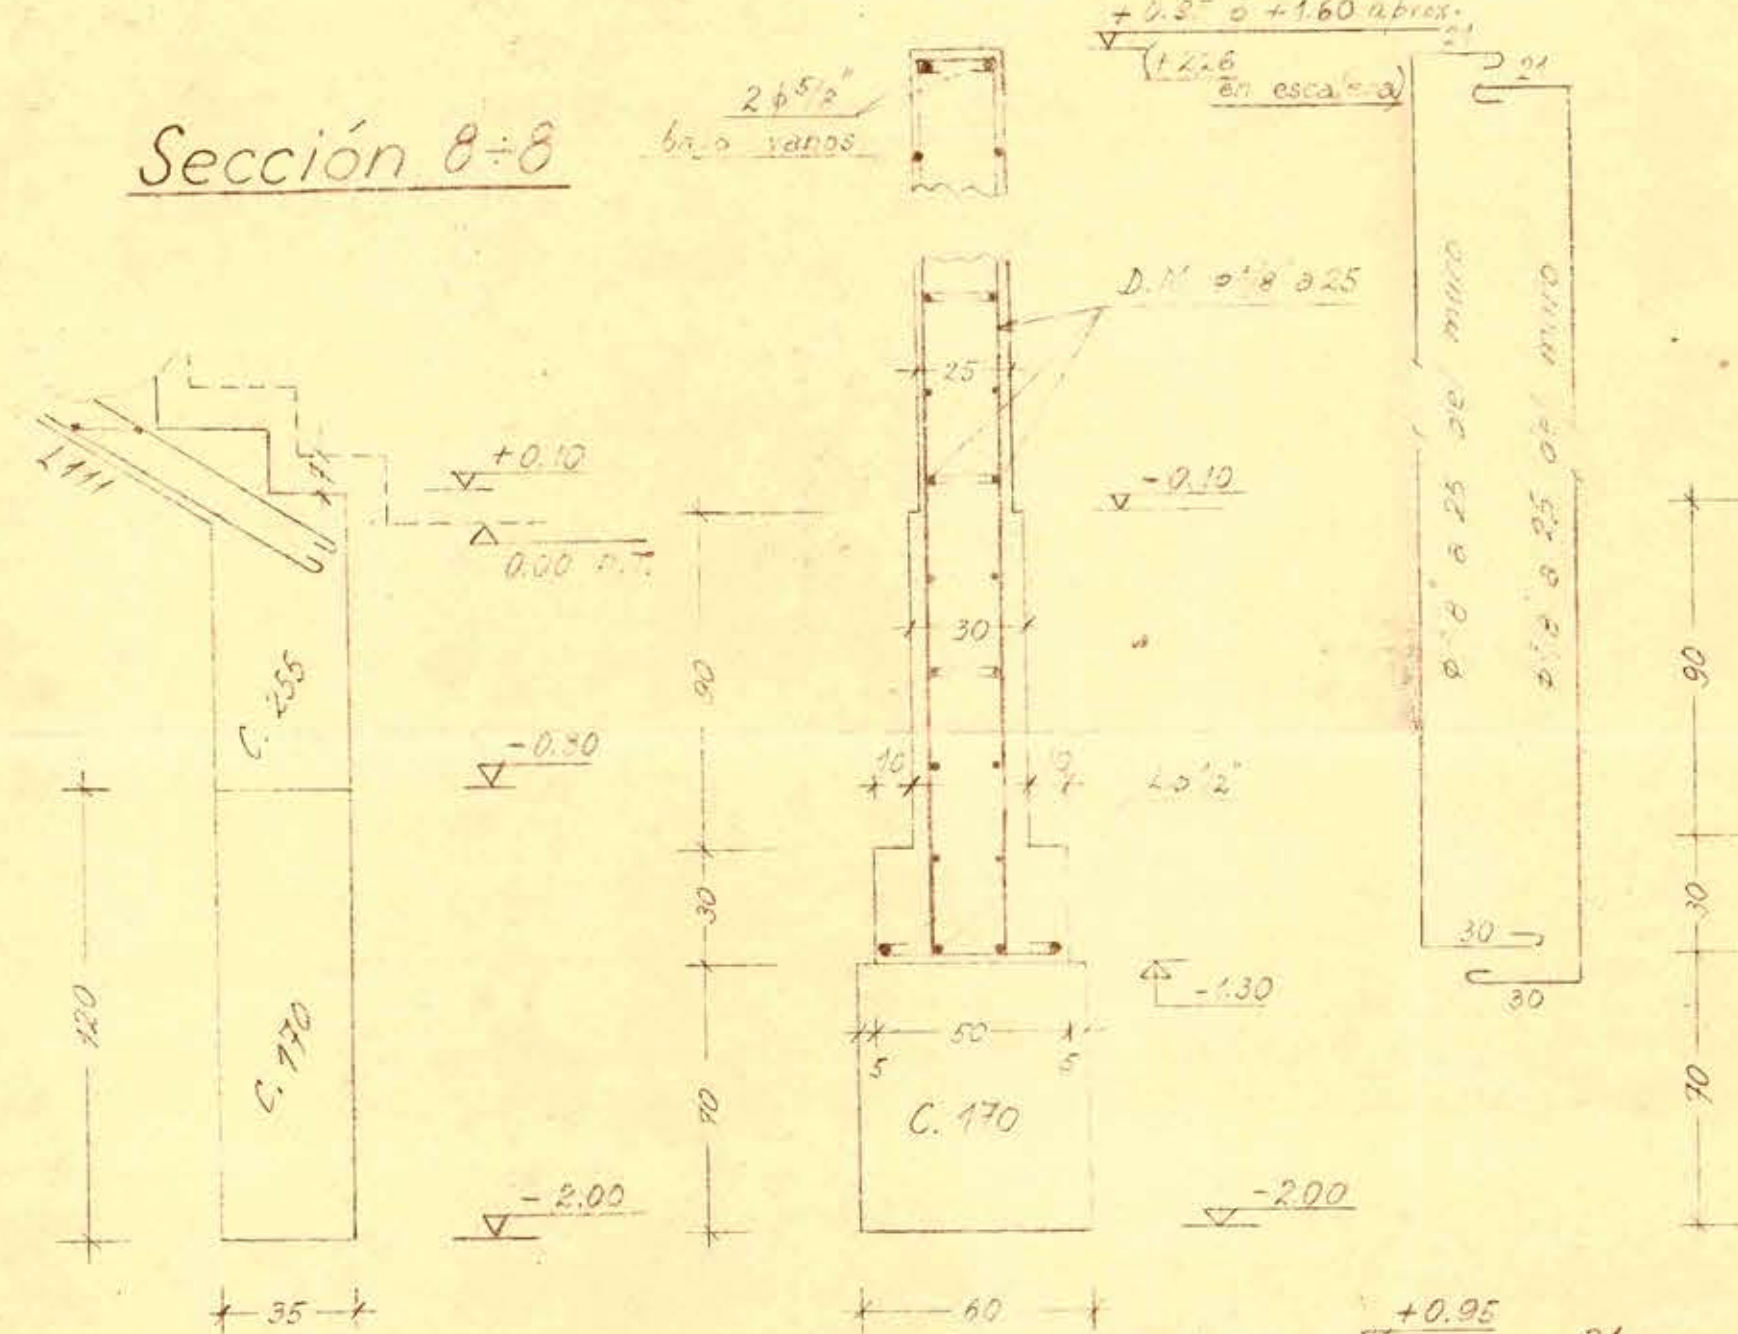


Sección 10÷10

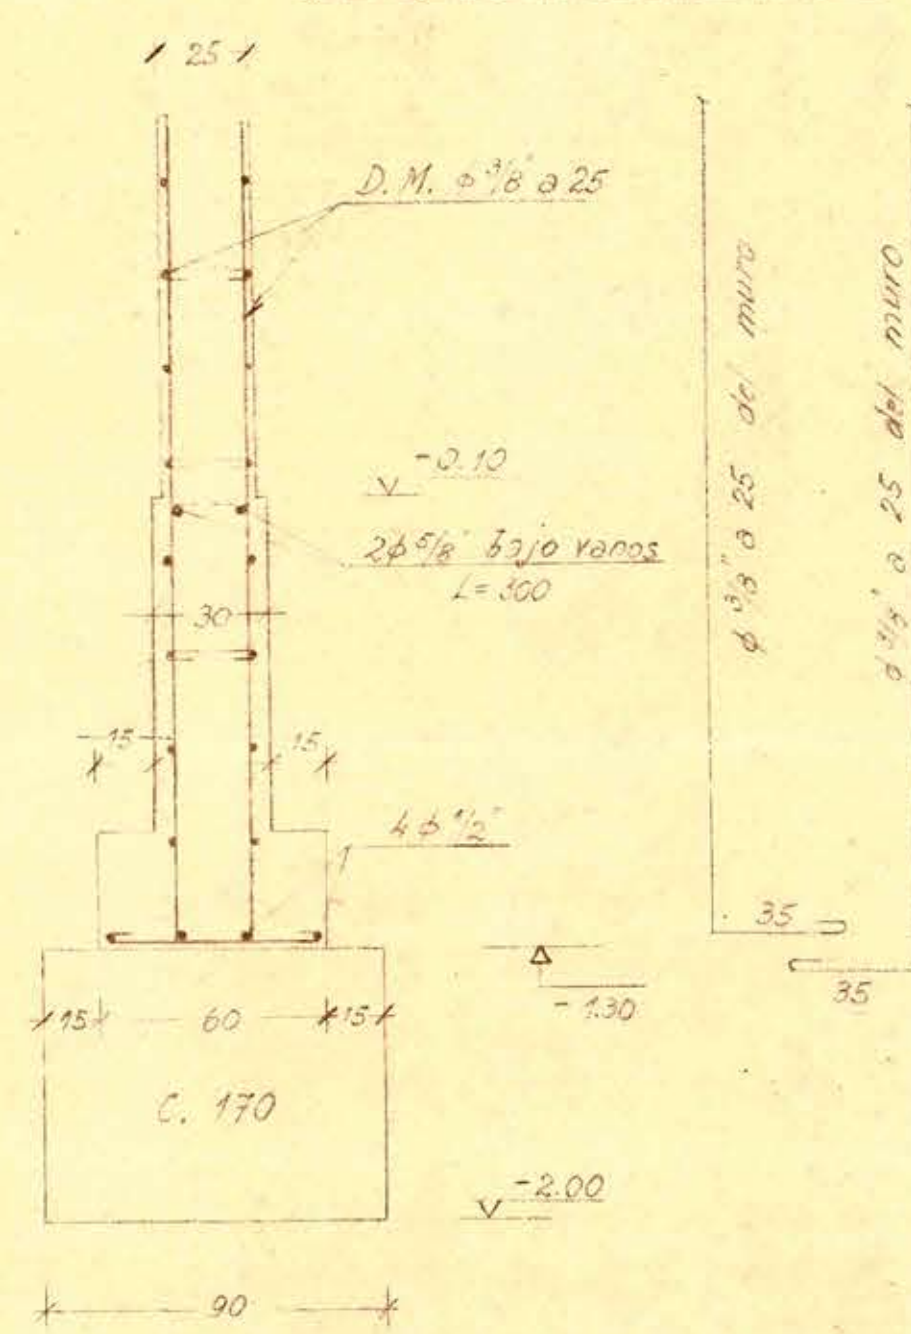


Sección 11÷11

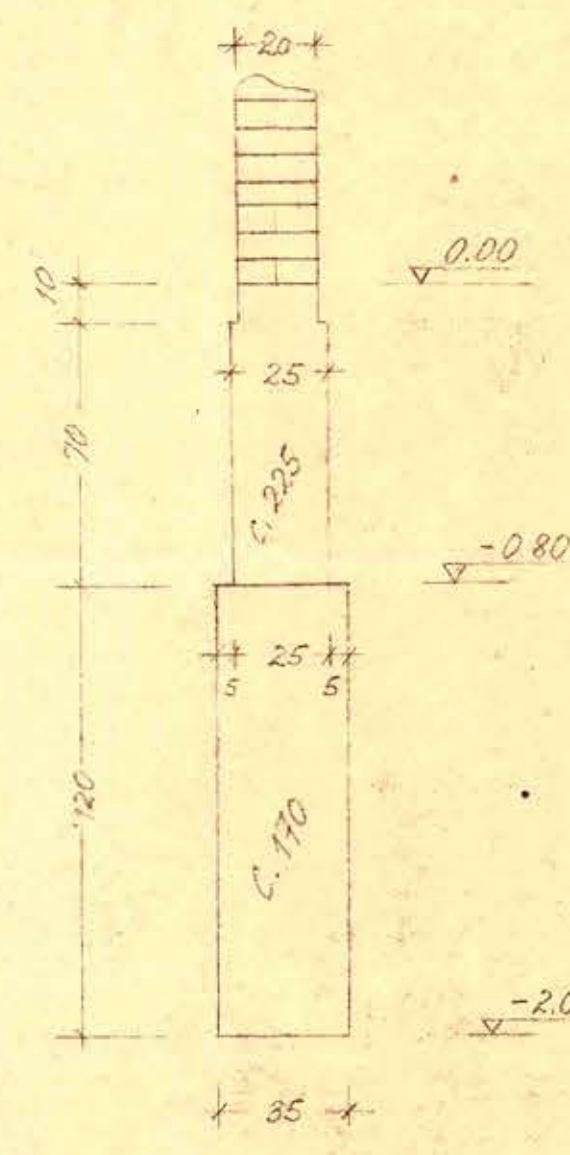


Sección 12÷12

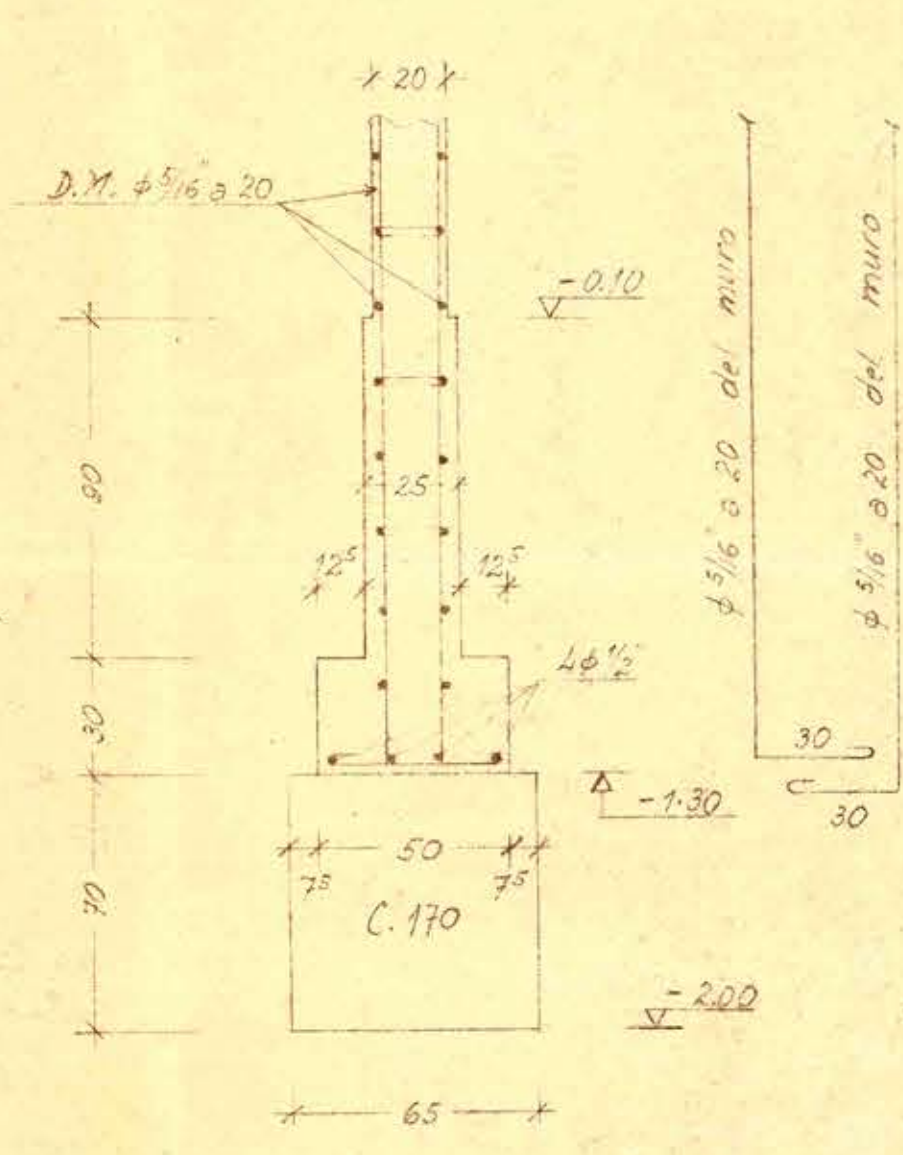


Sección 13÷13

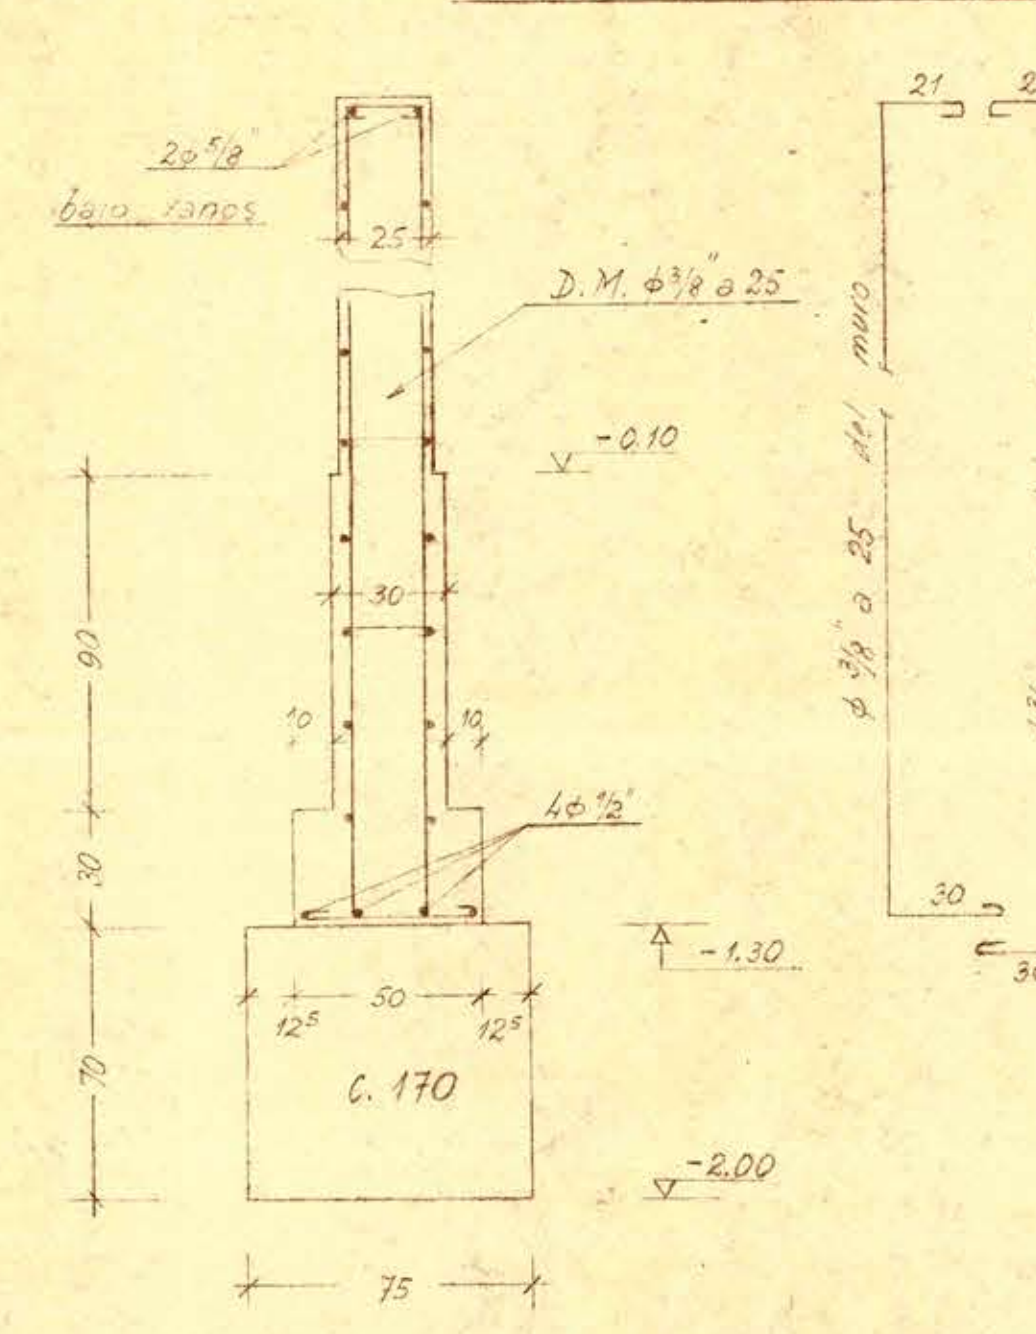


Sección 14÷14

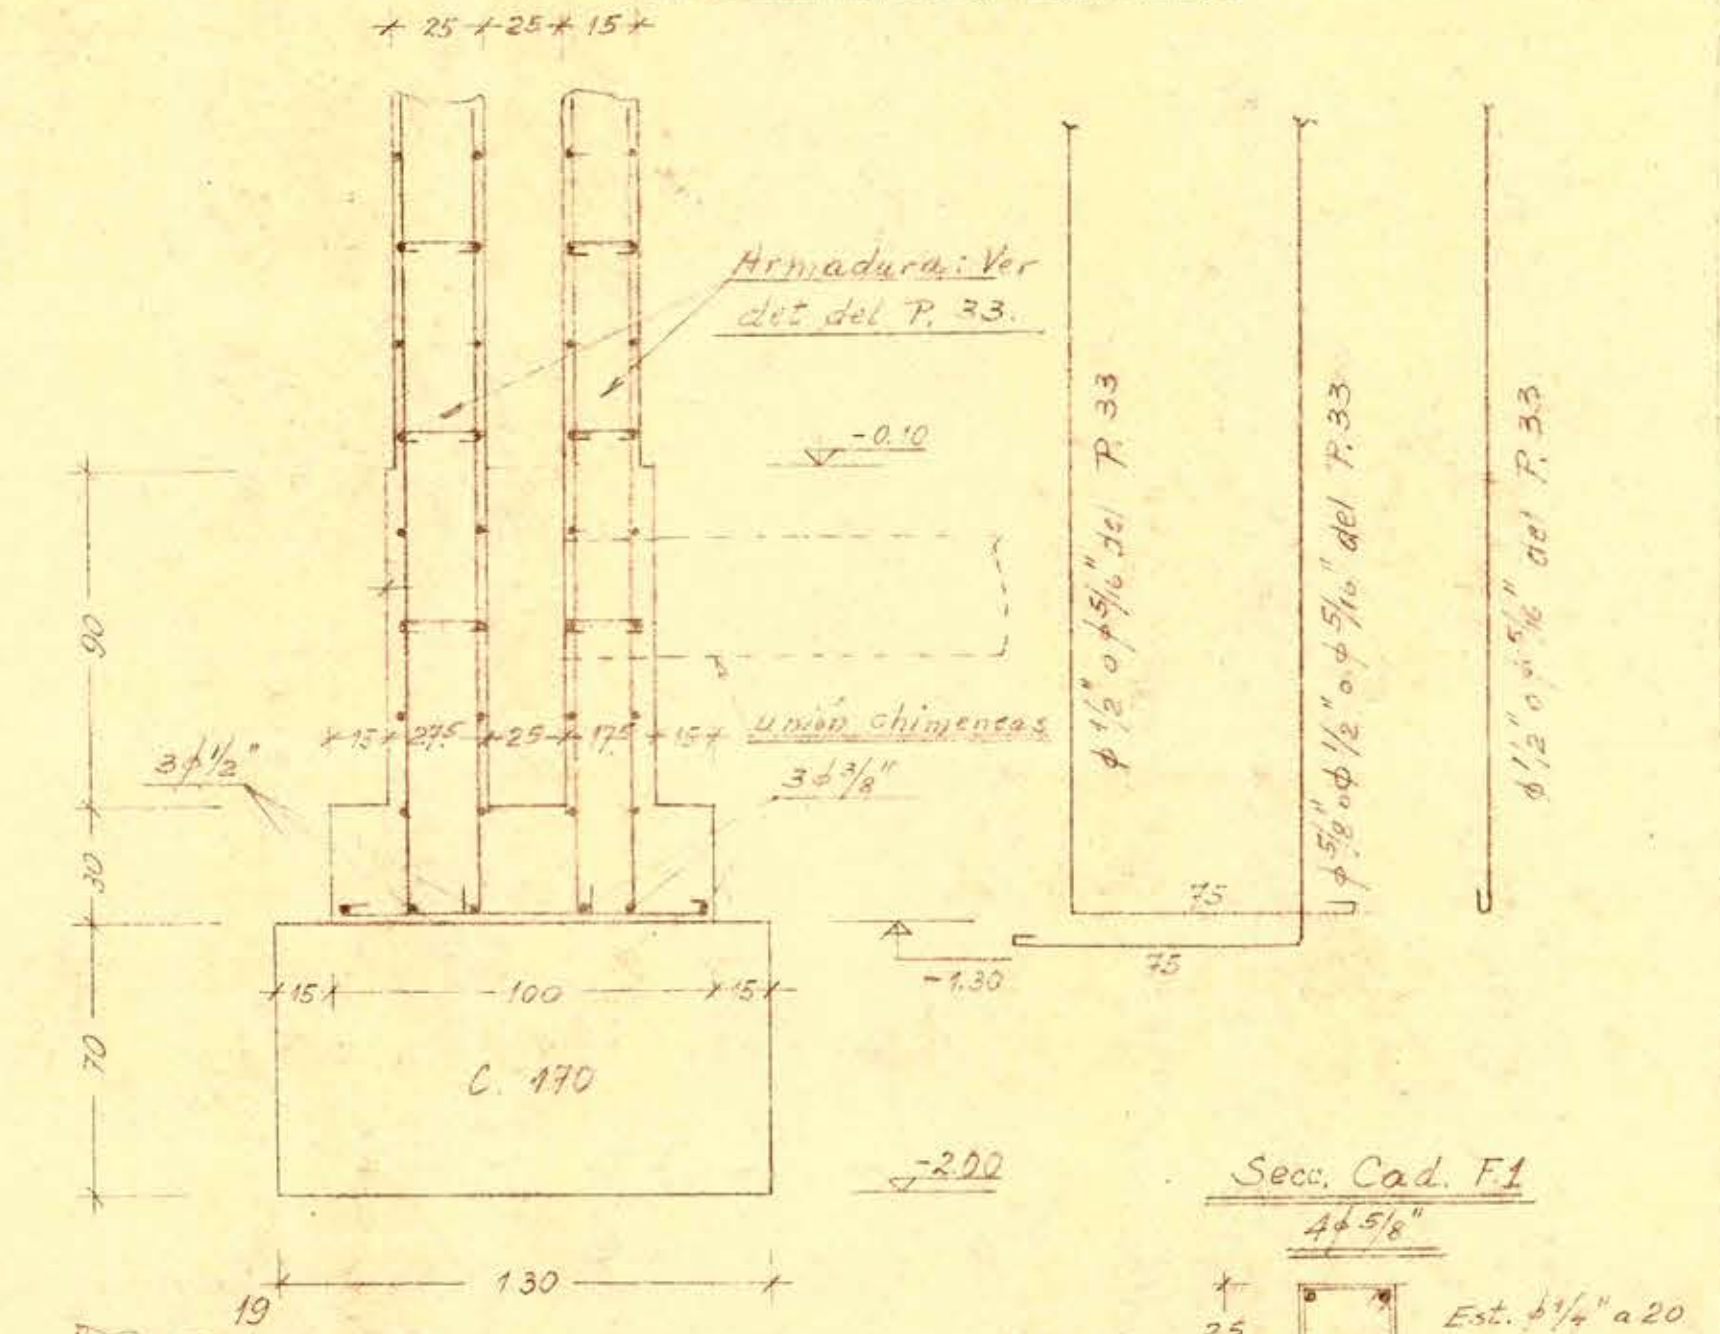


Sección 15÷15

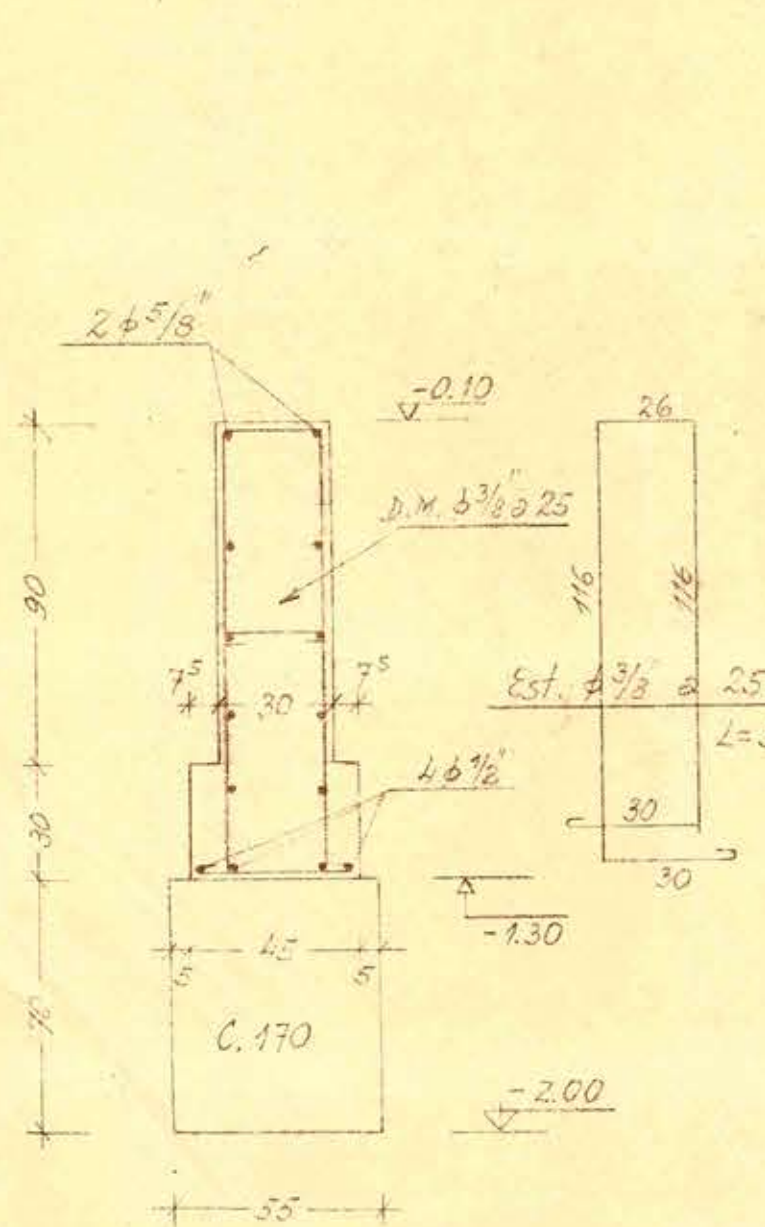


Sección 16÷16

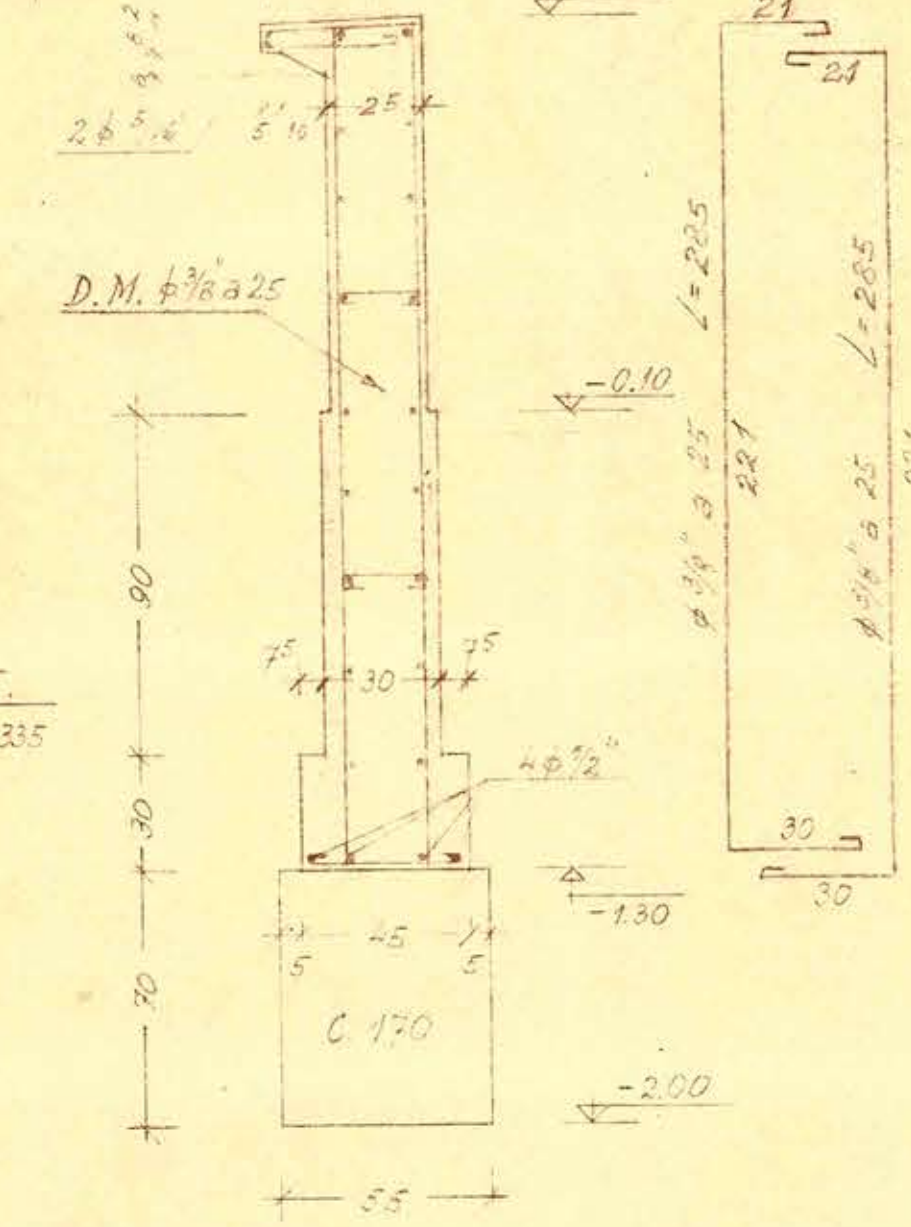


Sección 17÷17

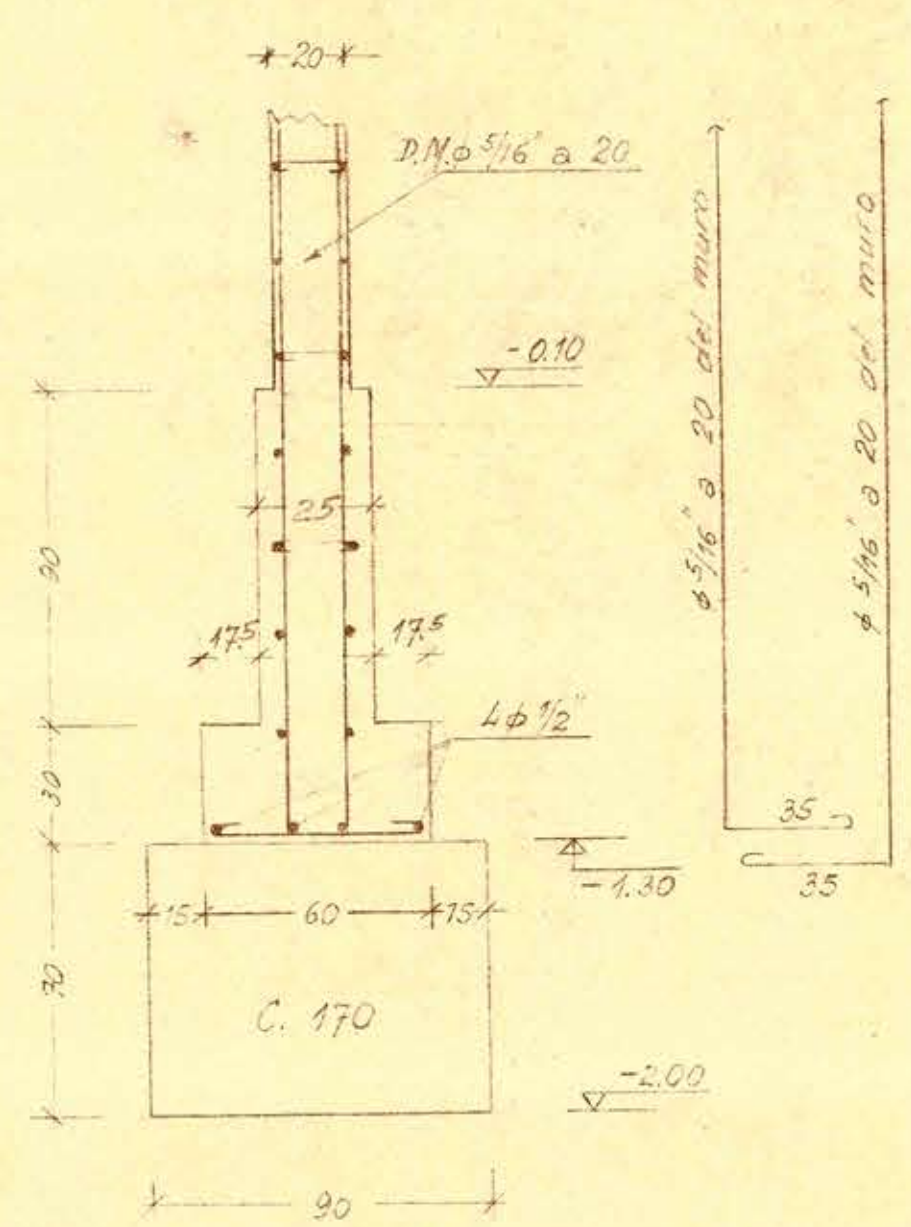

Sección 18÷18

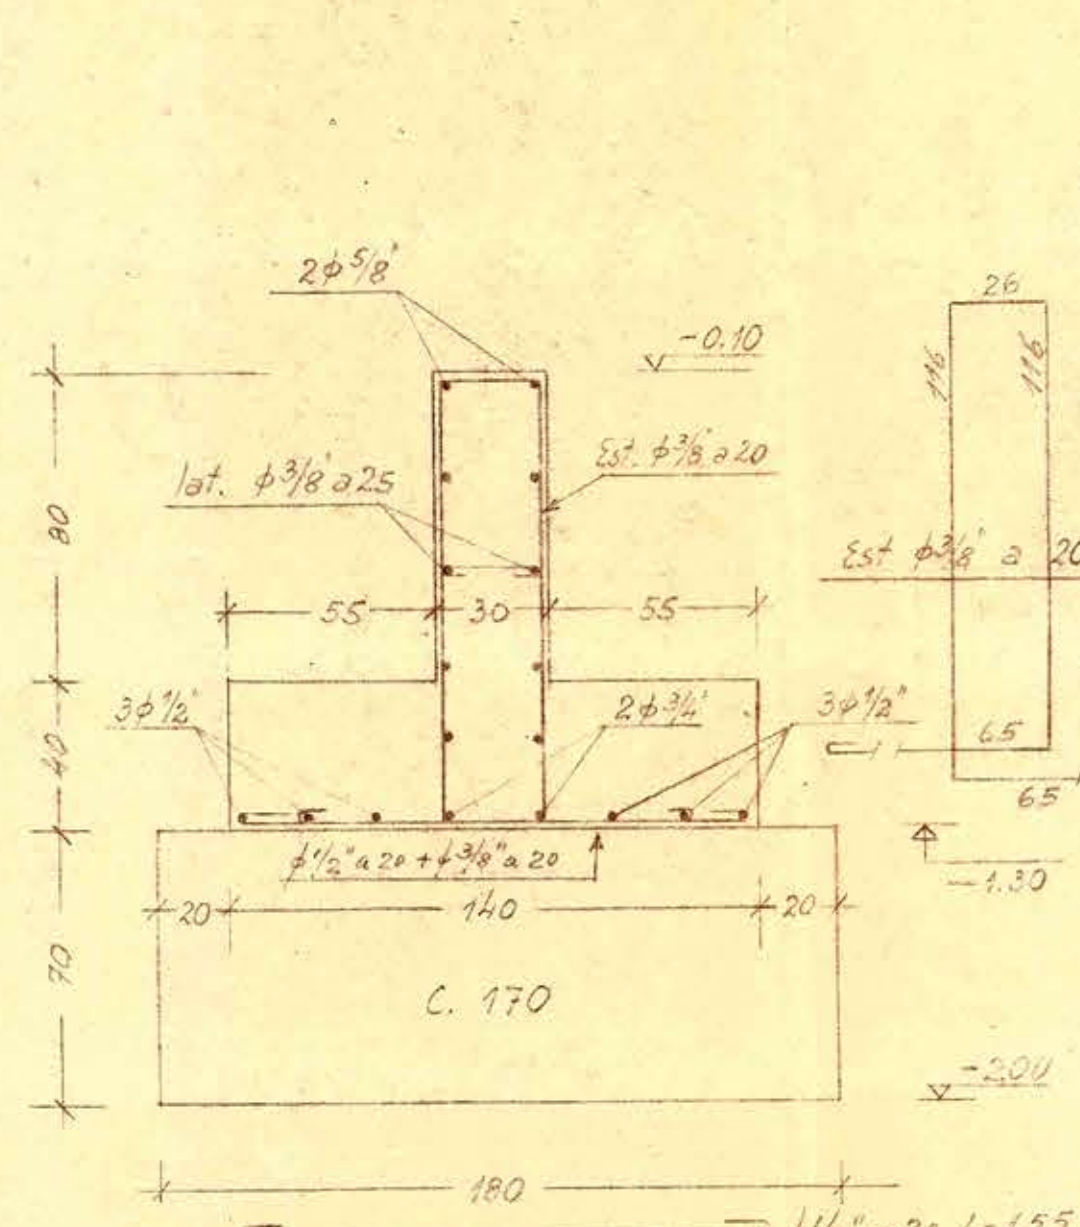

Sección 19÷19

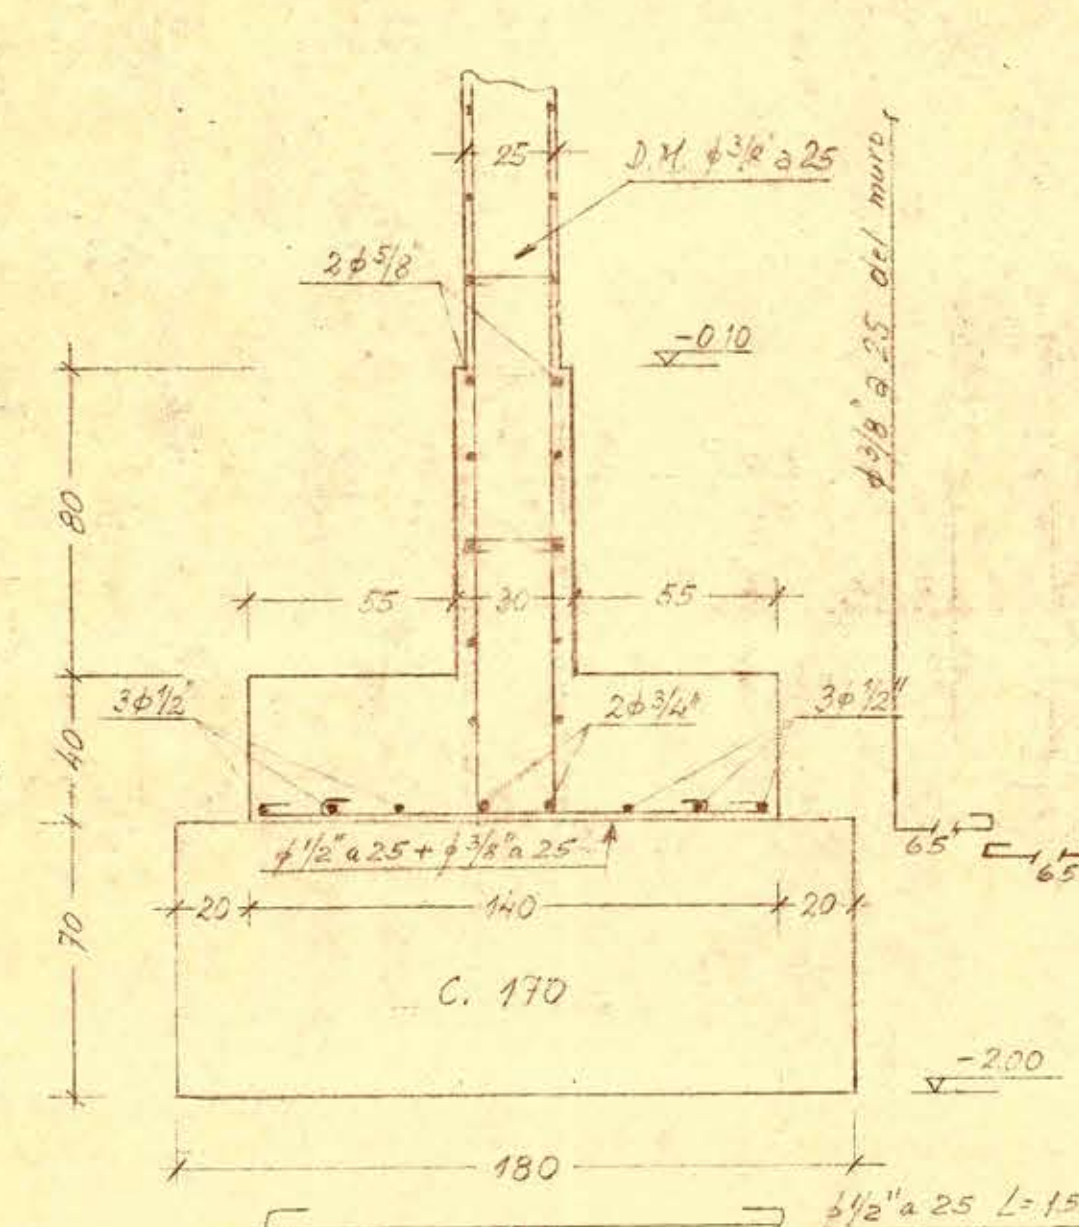

Nota: Estos detalles, previstos para un nivel de fundación de -2.00 mts, pueden utilizarse aún cuando este nivel varie hasta -1.70 mts, cambiando solo la altura de la zona de concreto de 170 cms.

Liceo de Niñas de La Serena.	
Cuerpo "F"	
Obj: Fundaciones	Escala: 1:20
Plan: 312/5	Planilla:
Proy. por: R.P.P.	Observaciones:
Dibuj. por: I.N.A.	
Rev. por: R.P.P.	
Fecha: 24 X 50	
Cortes:	
Variantes:	
Calculos:	