


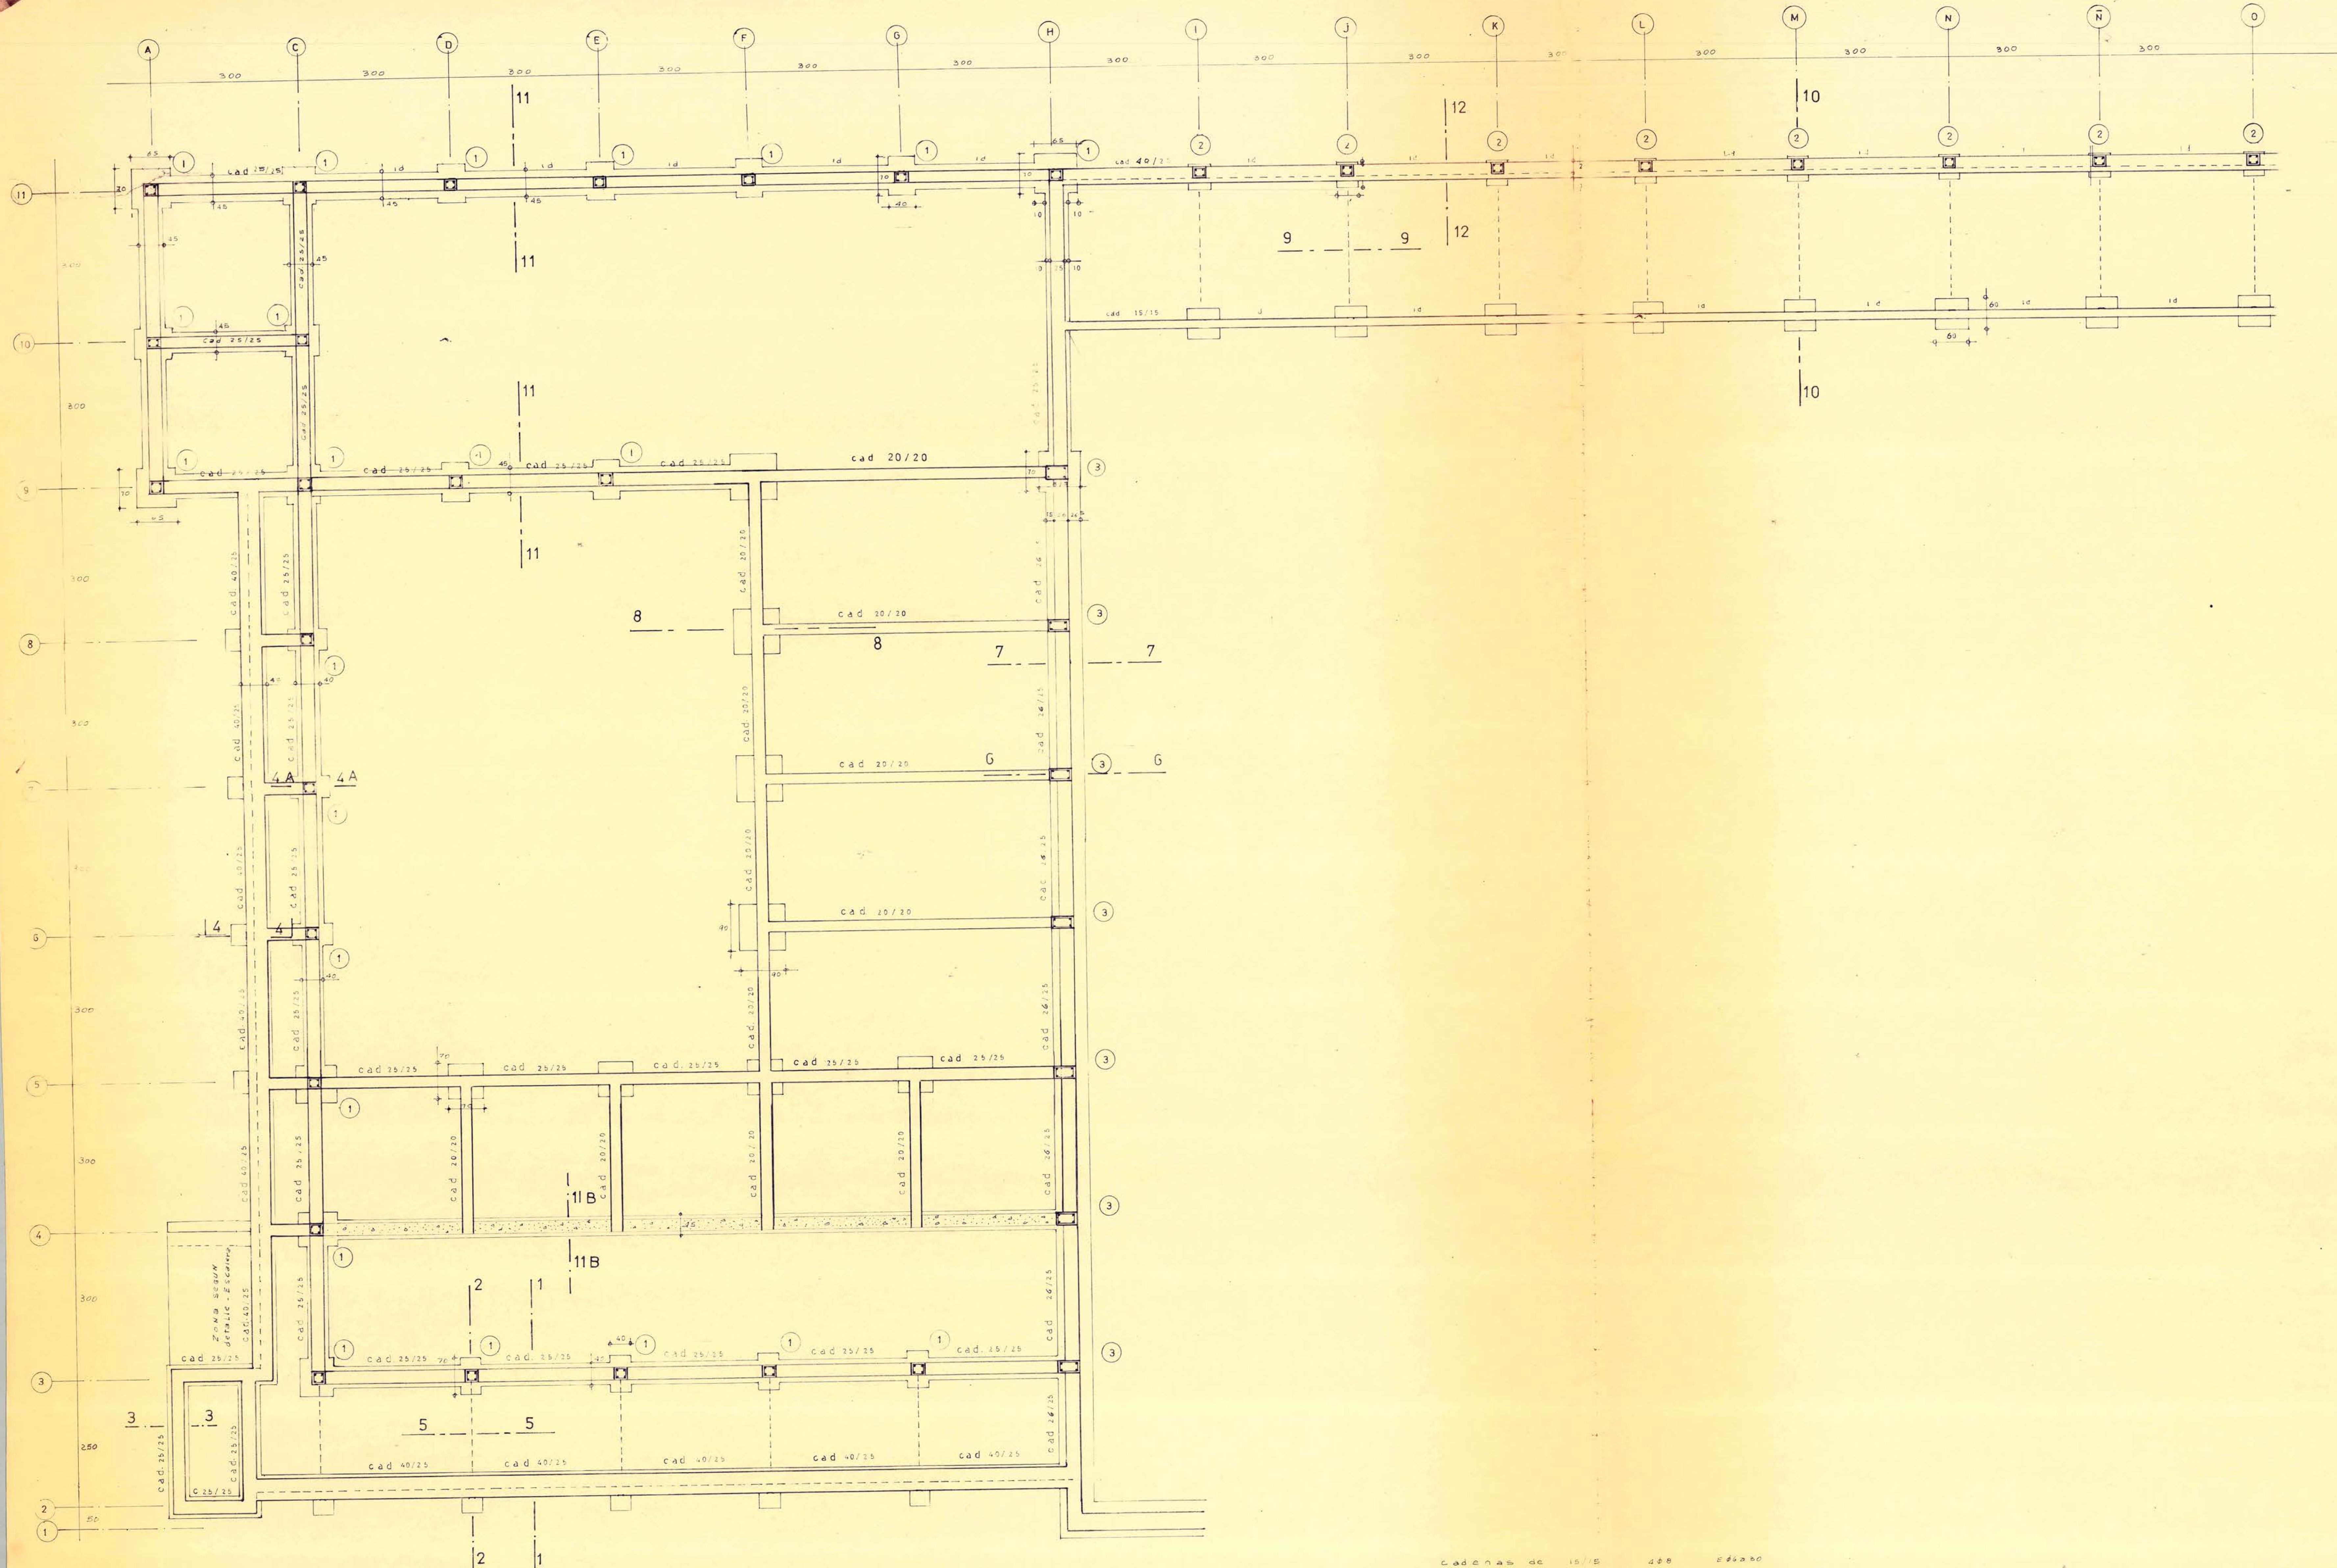

CUADRO DE PILARES

Nº	DIMENS	ESPESOR	ESTRIBO
1	25/25	4 φ 10	6x20
2	25/25	4 φ 12	6x20
3	41/25	4 φ 10	6x20



Cadenas de 15/15	488	E 66250
Cadenas de 20/20	4810	E 66230
Cadenas de 25/25	4812	E 66230
Cadenas de 35/35	4800	E 66230
Cadenas de 41/26	488	E 66230

ENRIQUE BRIEBA y CIA Ing. civiles			
obra CENIA SANTIAGO			
cuerpo C Casino y Auditorium			
Nº	contenido	calculo	fecha
C, C,	Planta Fundaciones	A, M, E	1-60
		VB	