


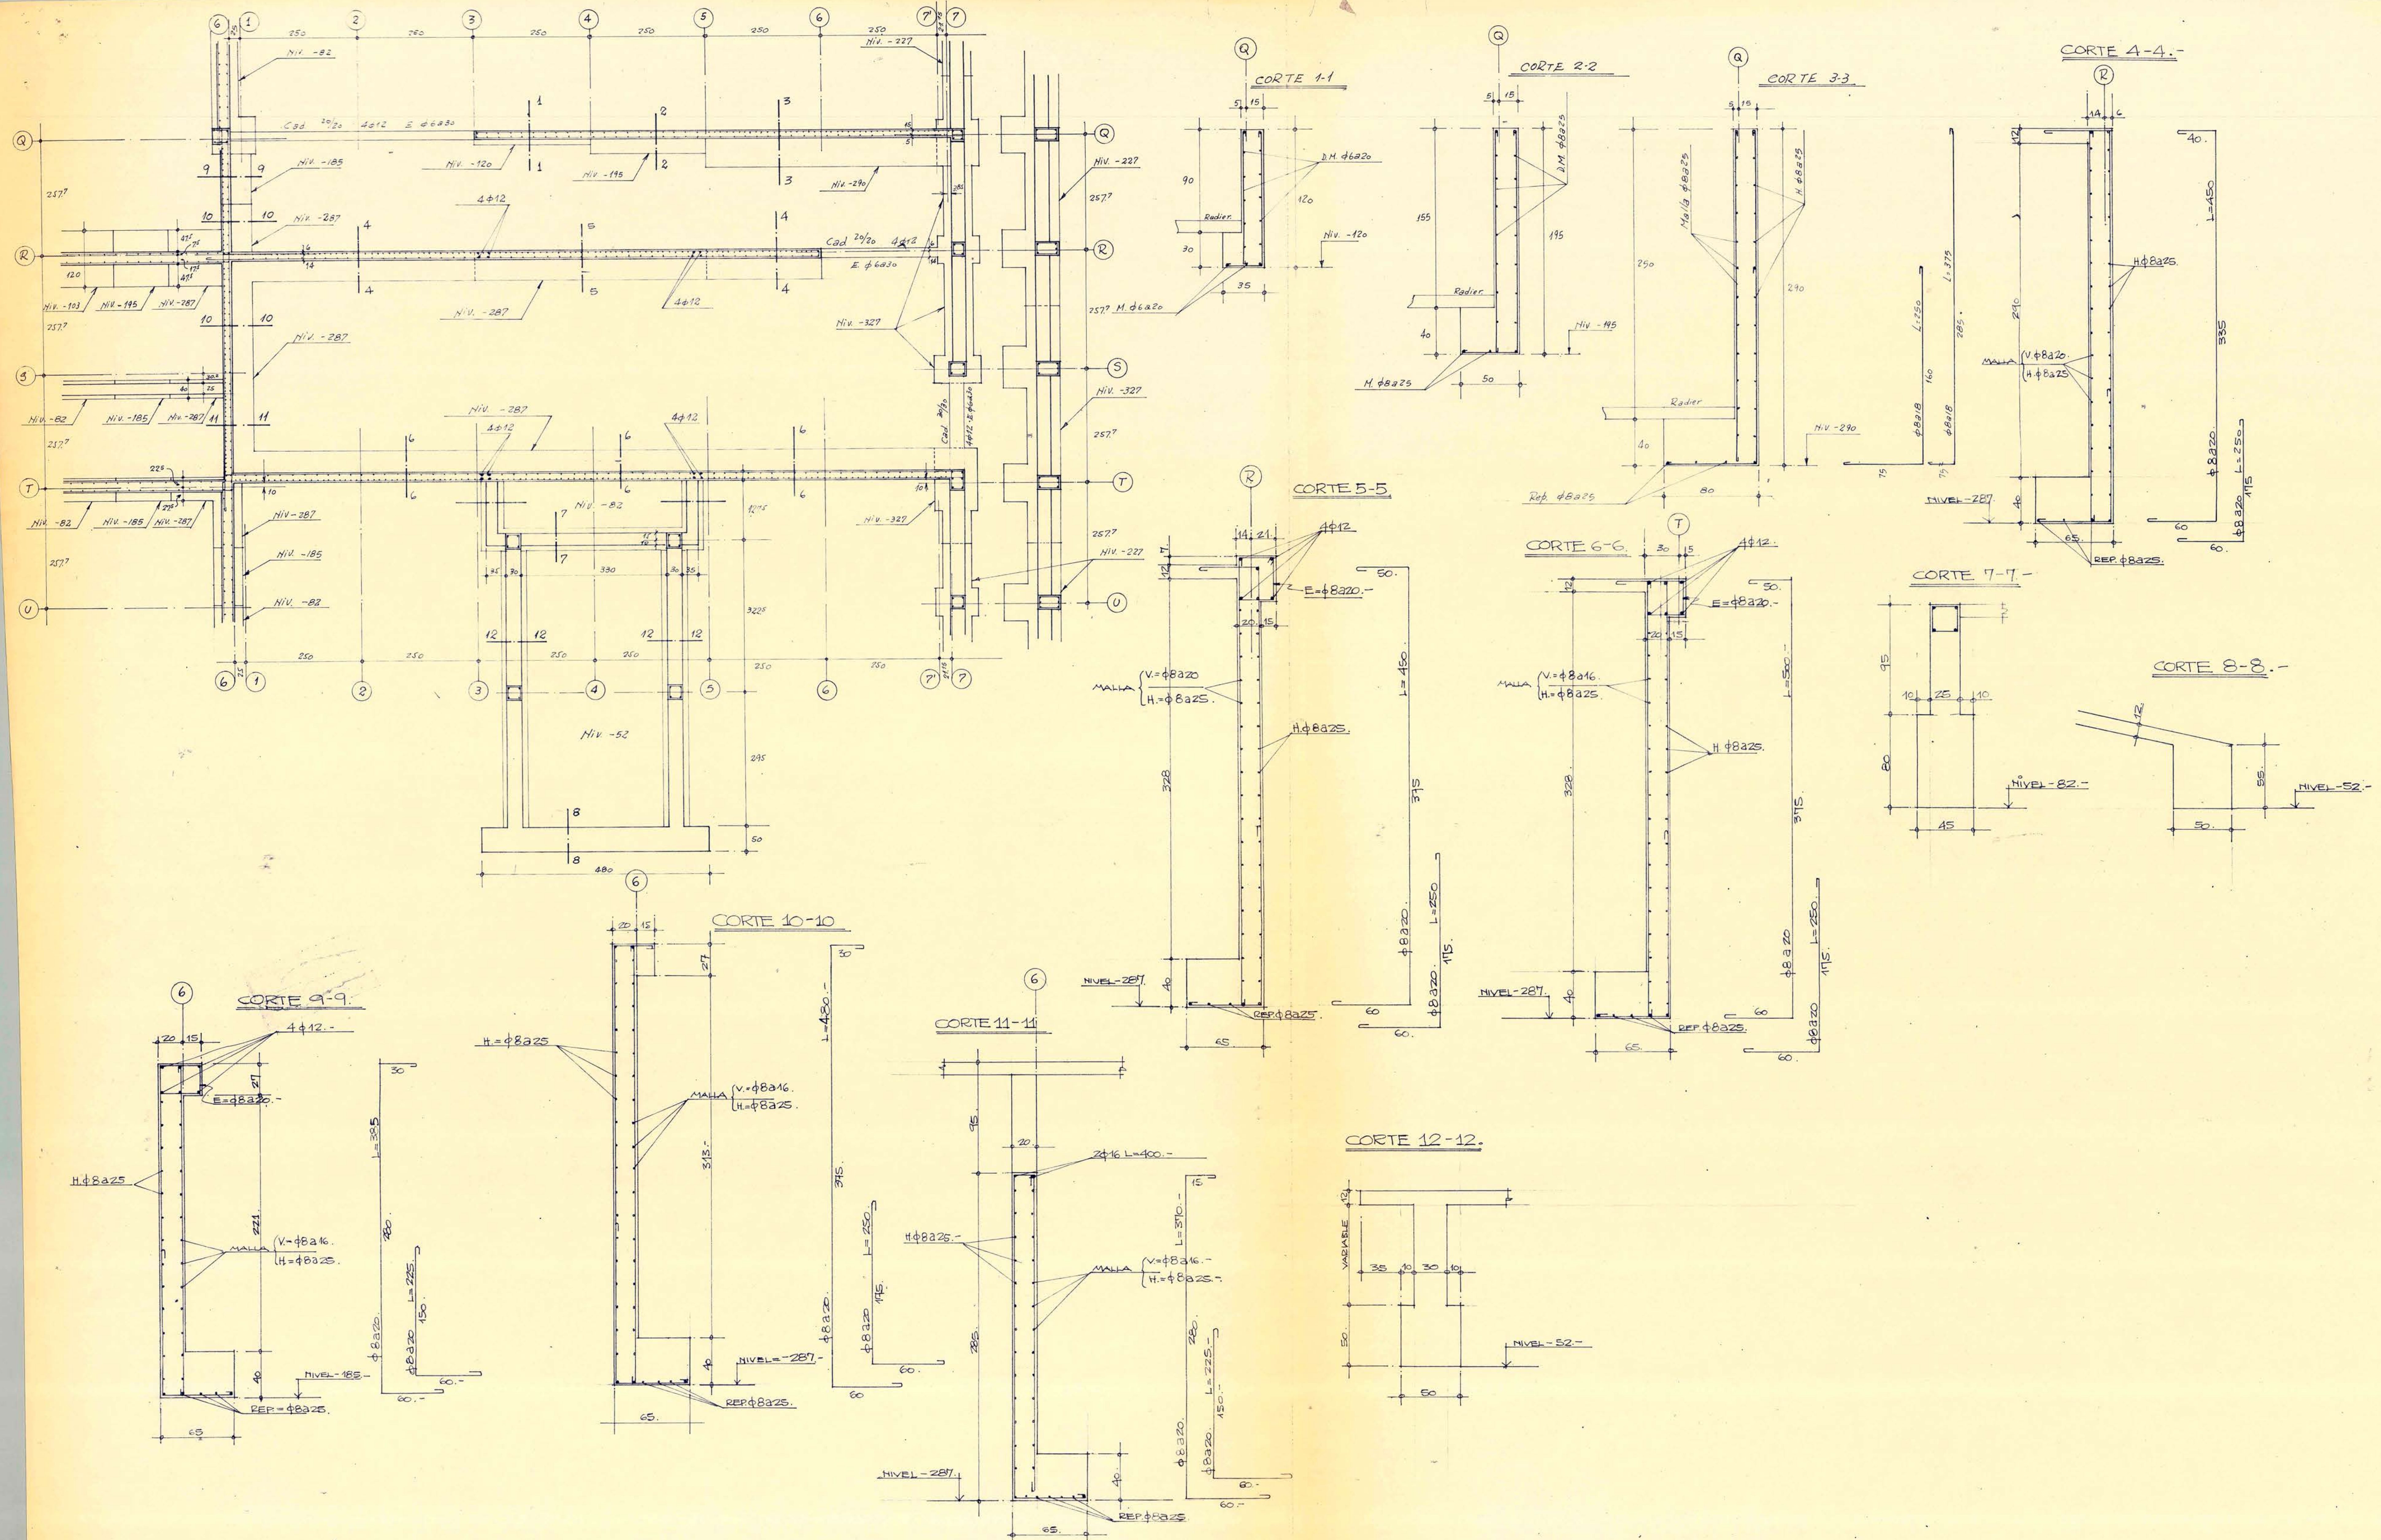

ENRIQUE BRIEBA Y. y Cia. Ing. Civiles.

Obra: CENIA SANTIAGO
CUERPO E. PASO DEL CUERPO A ALB.

Nº:	CONTENIDO	CALCULO	FECHA.
E-01	PLANTA FUNDACIONES DETALLES	VOBº	NOV. 60.