


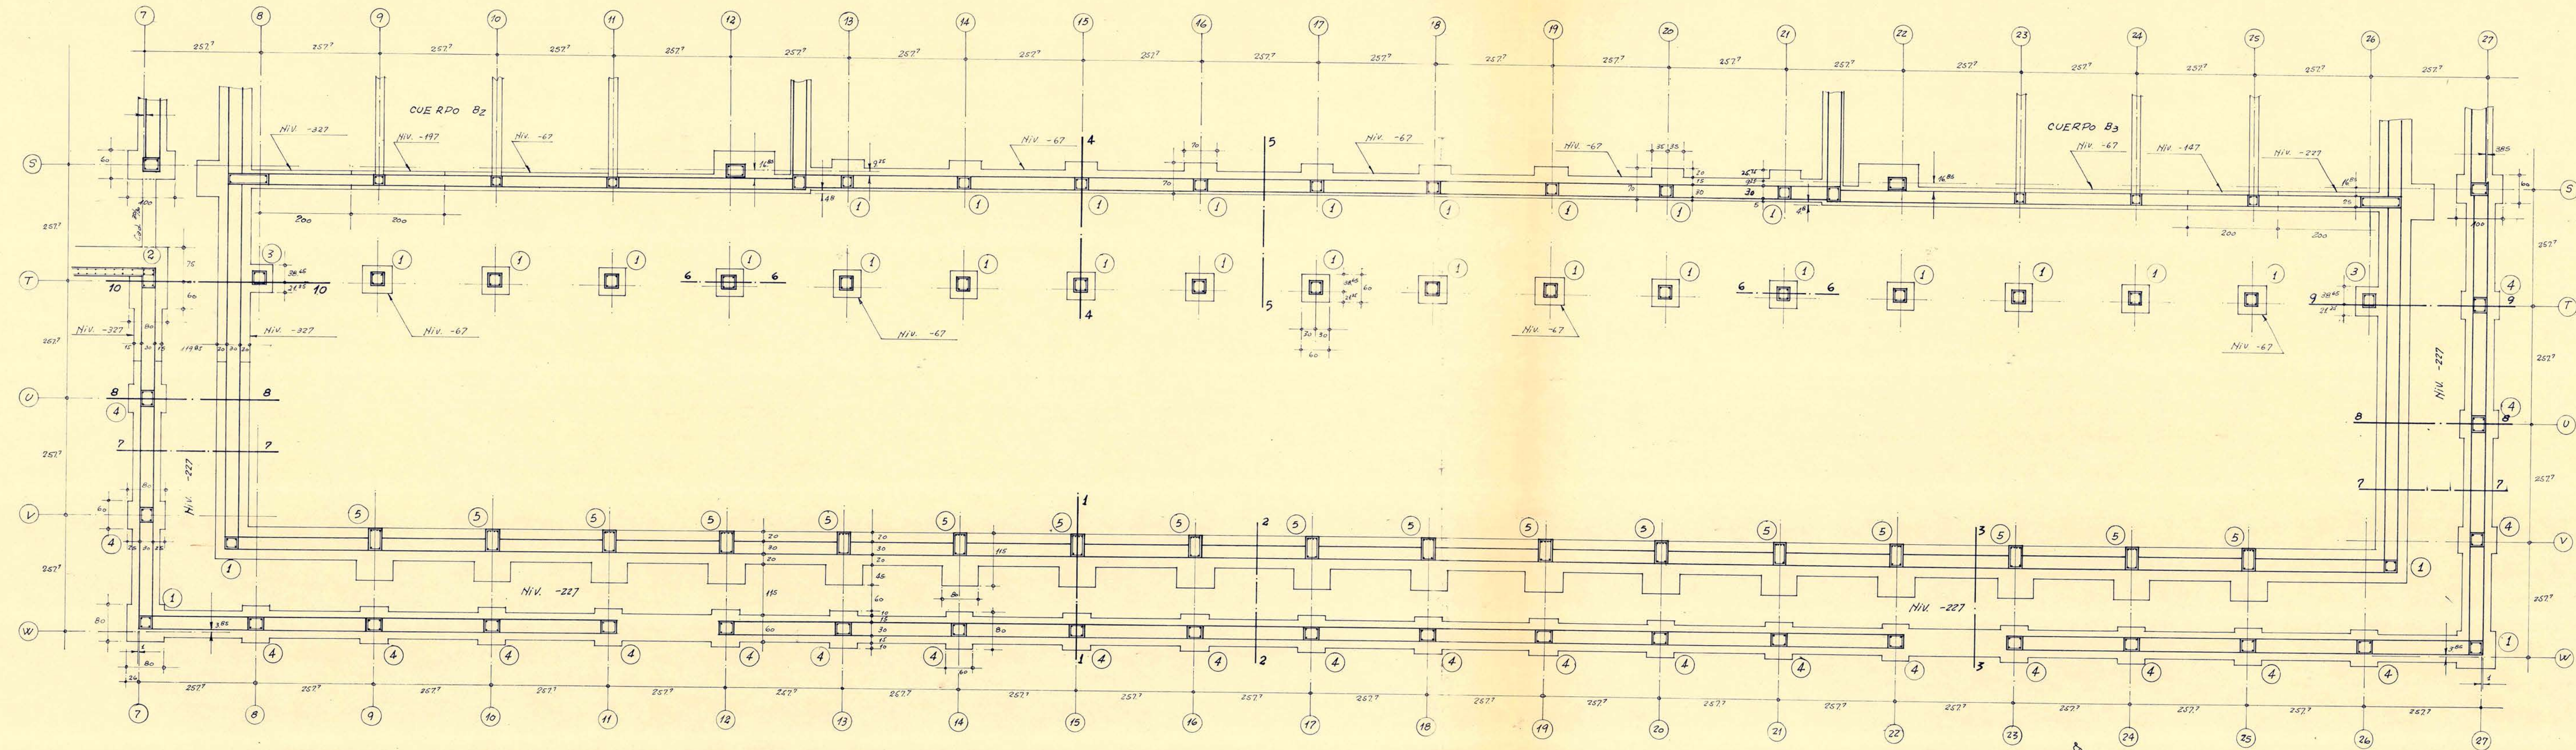

CUADRO DE PILARES -			
Nº	DIMENS.	ENTRADA	ESTRIBOS.
1	30/30	44/12	6 320
2	30/35	49/16-22/12	6 320
3	30/30	44/16	6 320
4	30/35	44/12	6 320
5	30/30	64/12	6 320

SIGNOS CONVENCIONALES
CORRETO ARMADO

ENRIQUE BRIEBA Y CIA Ing Civiles			
OBRA: CENIA - SANTIAGO. CUERPO B3 EDIFICIO LABORATORIOS.			
Nº: B1-C1	CONTENIDO: PLANTA DE FUNDACIONES	CALCULO: A.M.E.	FECHA: 12/60.
		Vº Bº	