



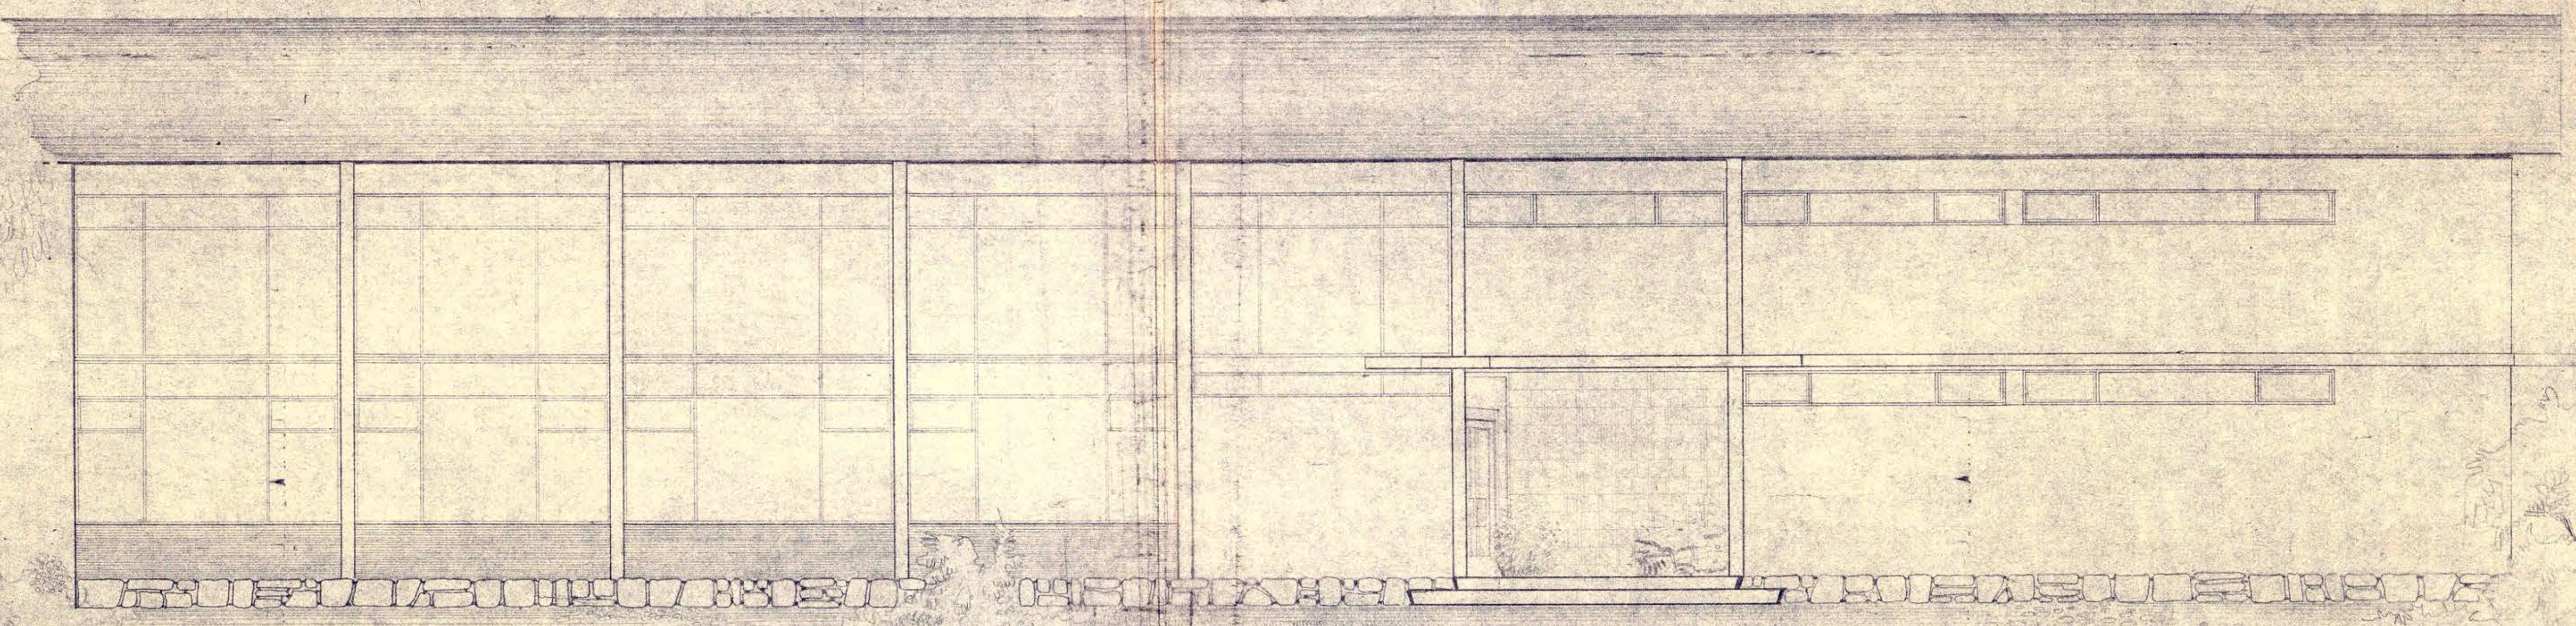

ELEVACION ACCESO

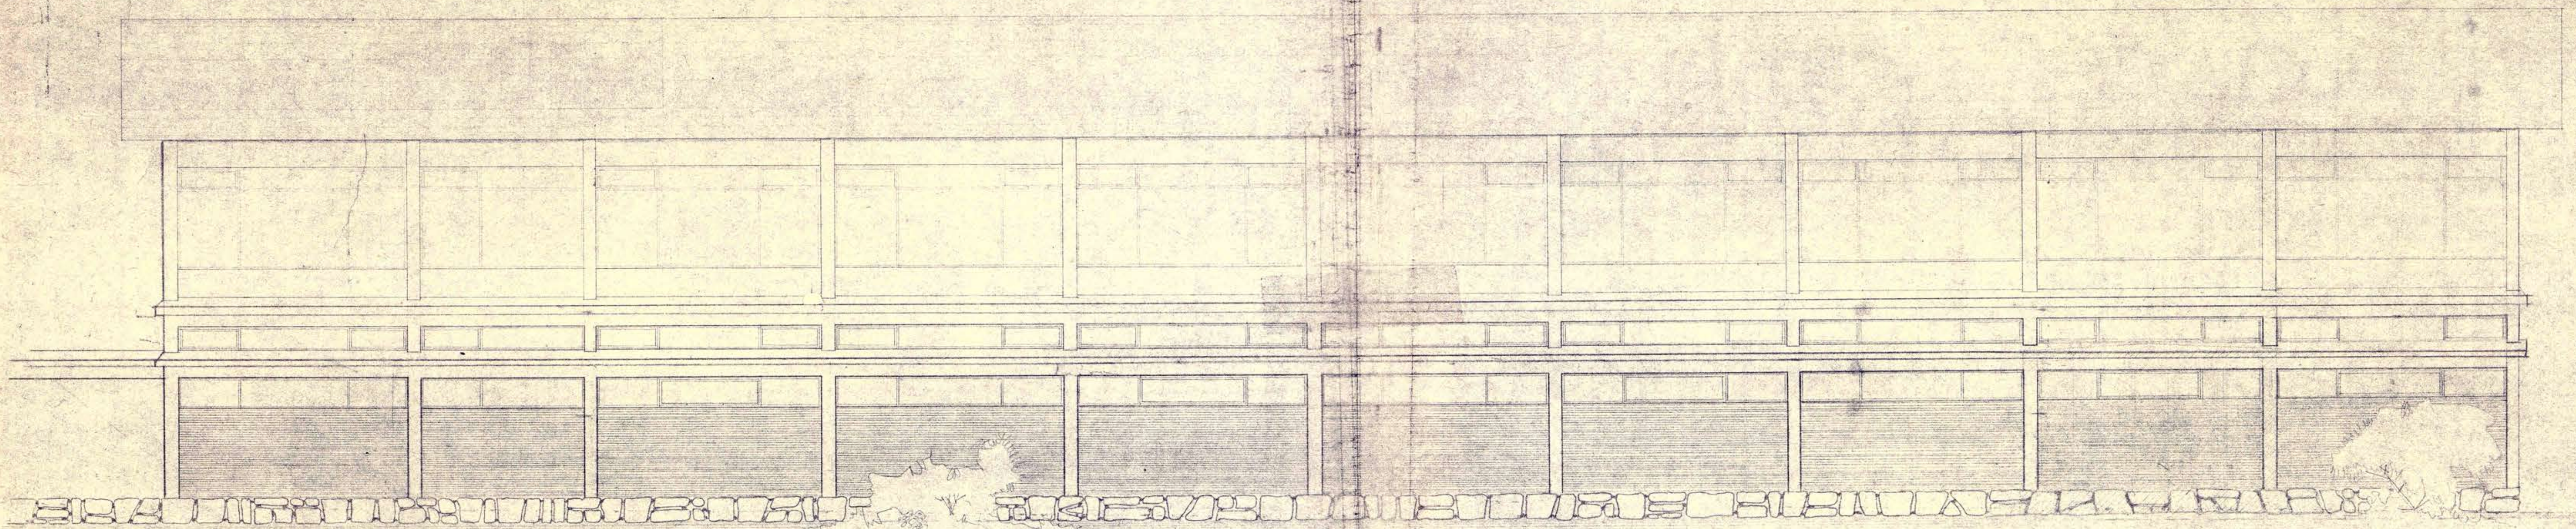

ELEVACION CANCHA

MINISTERIO DE OBRAS PUBLICAS	DEL PAIS
DIRECCION DE ARQUITECTURA	
DEPARTAMENTO DE ESTUDIOS	
OBRA	AEROPUERTO "GRANDECO" PUNTA ARENAS
PLANO	FACHADAS ACCESO Y CANCHA - ESC. 1/500
ADQTO.	AUGUSTO IGLESIAS
DIBUJO	A. DIEGO J. BLANCO
JEFE TALLER	CONZALO DEL CANTO
JEFE DEPTO	HUMBERTO GRANELO

3