
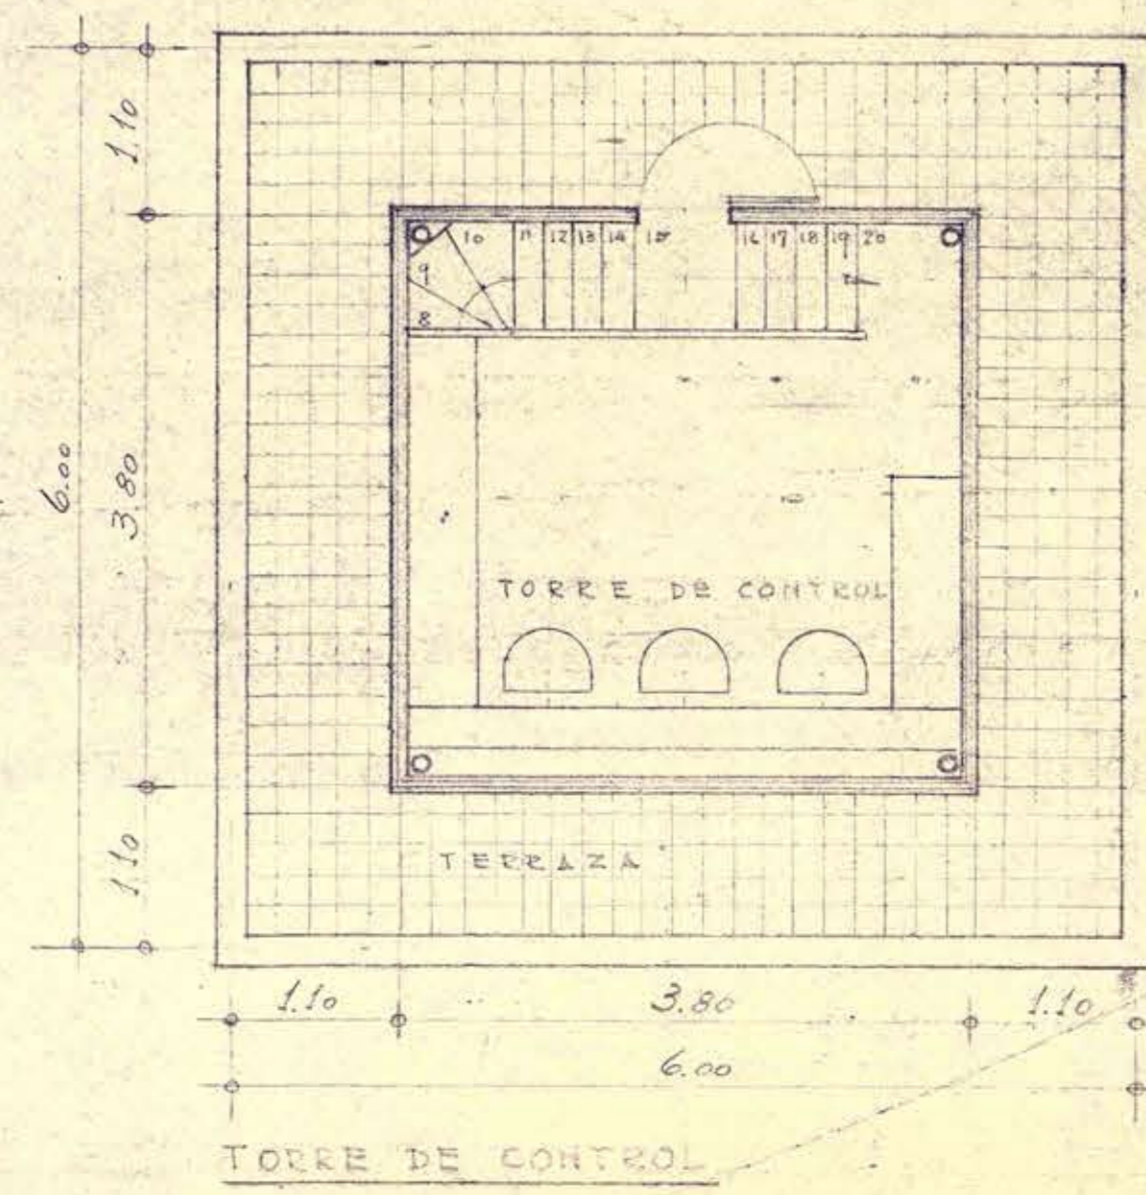
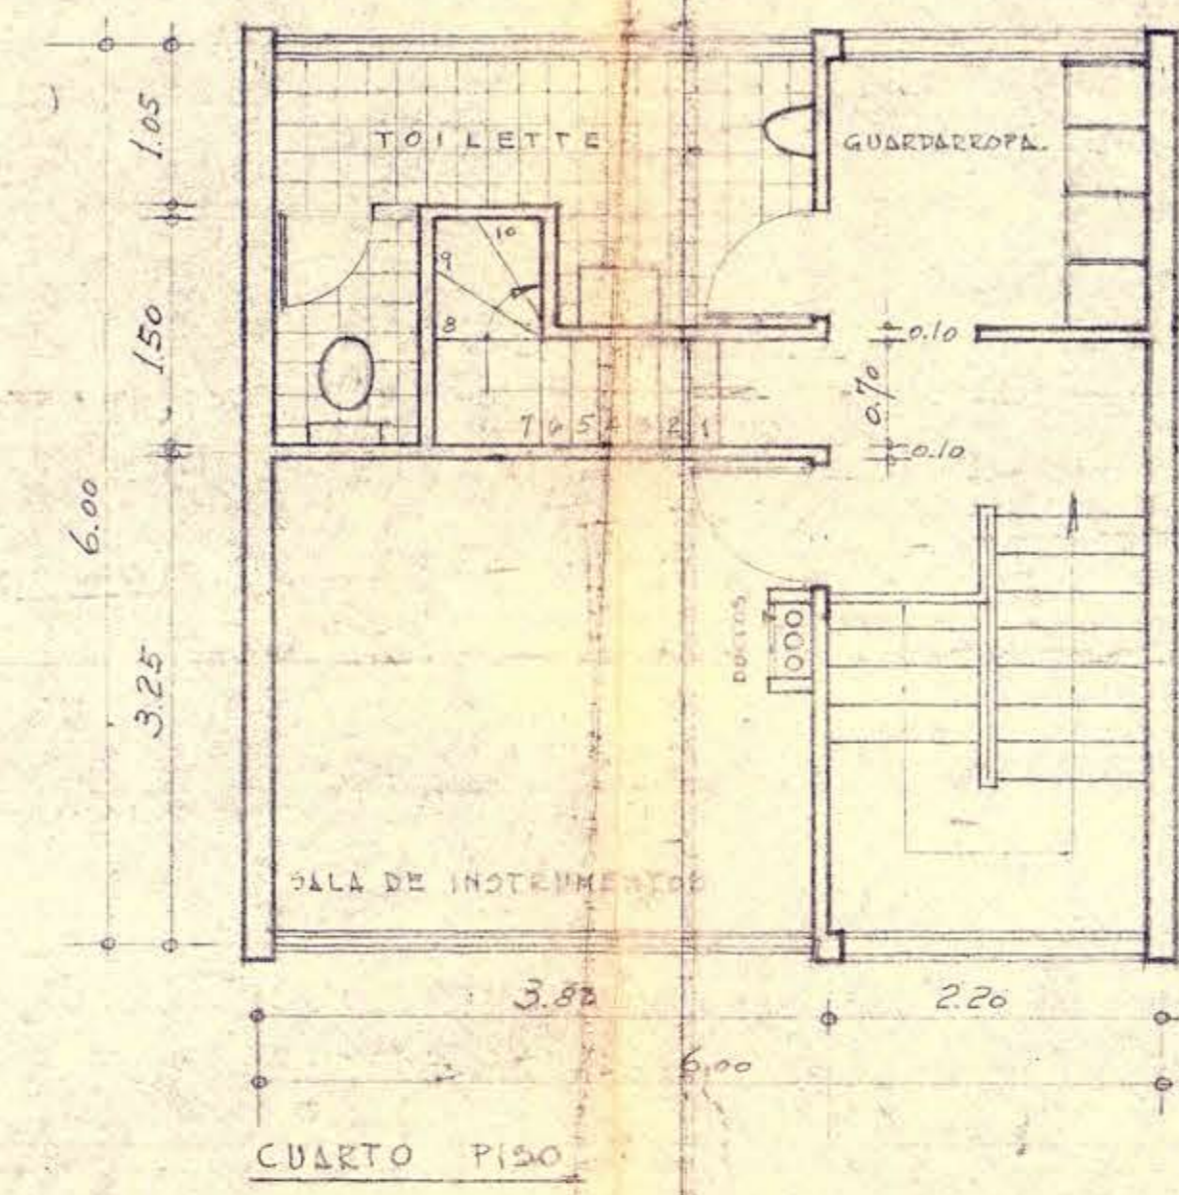
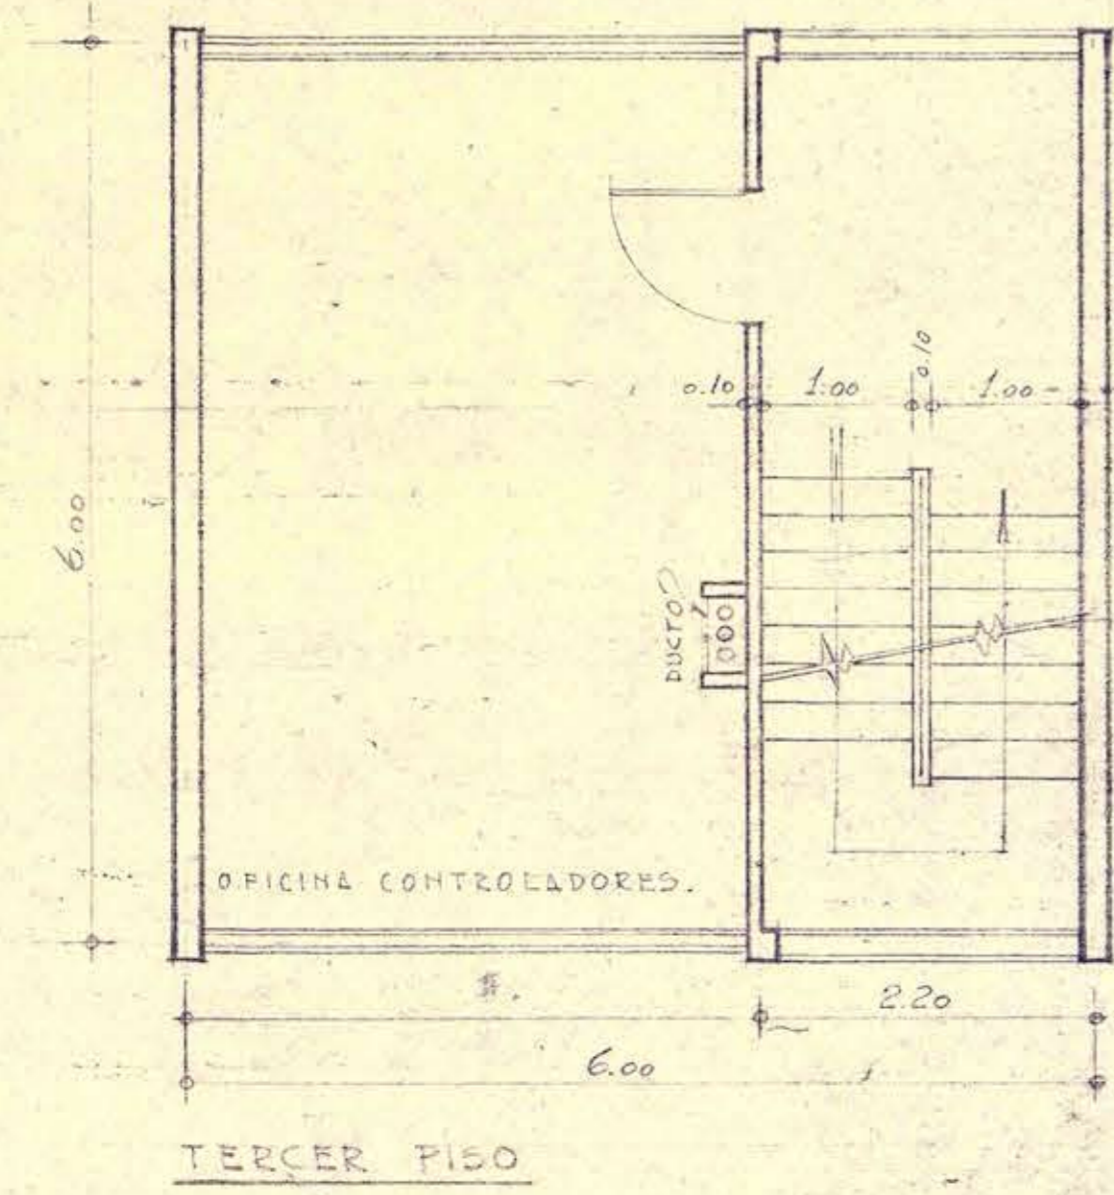
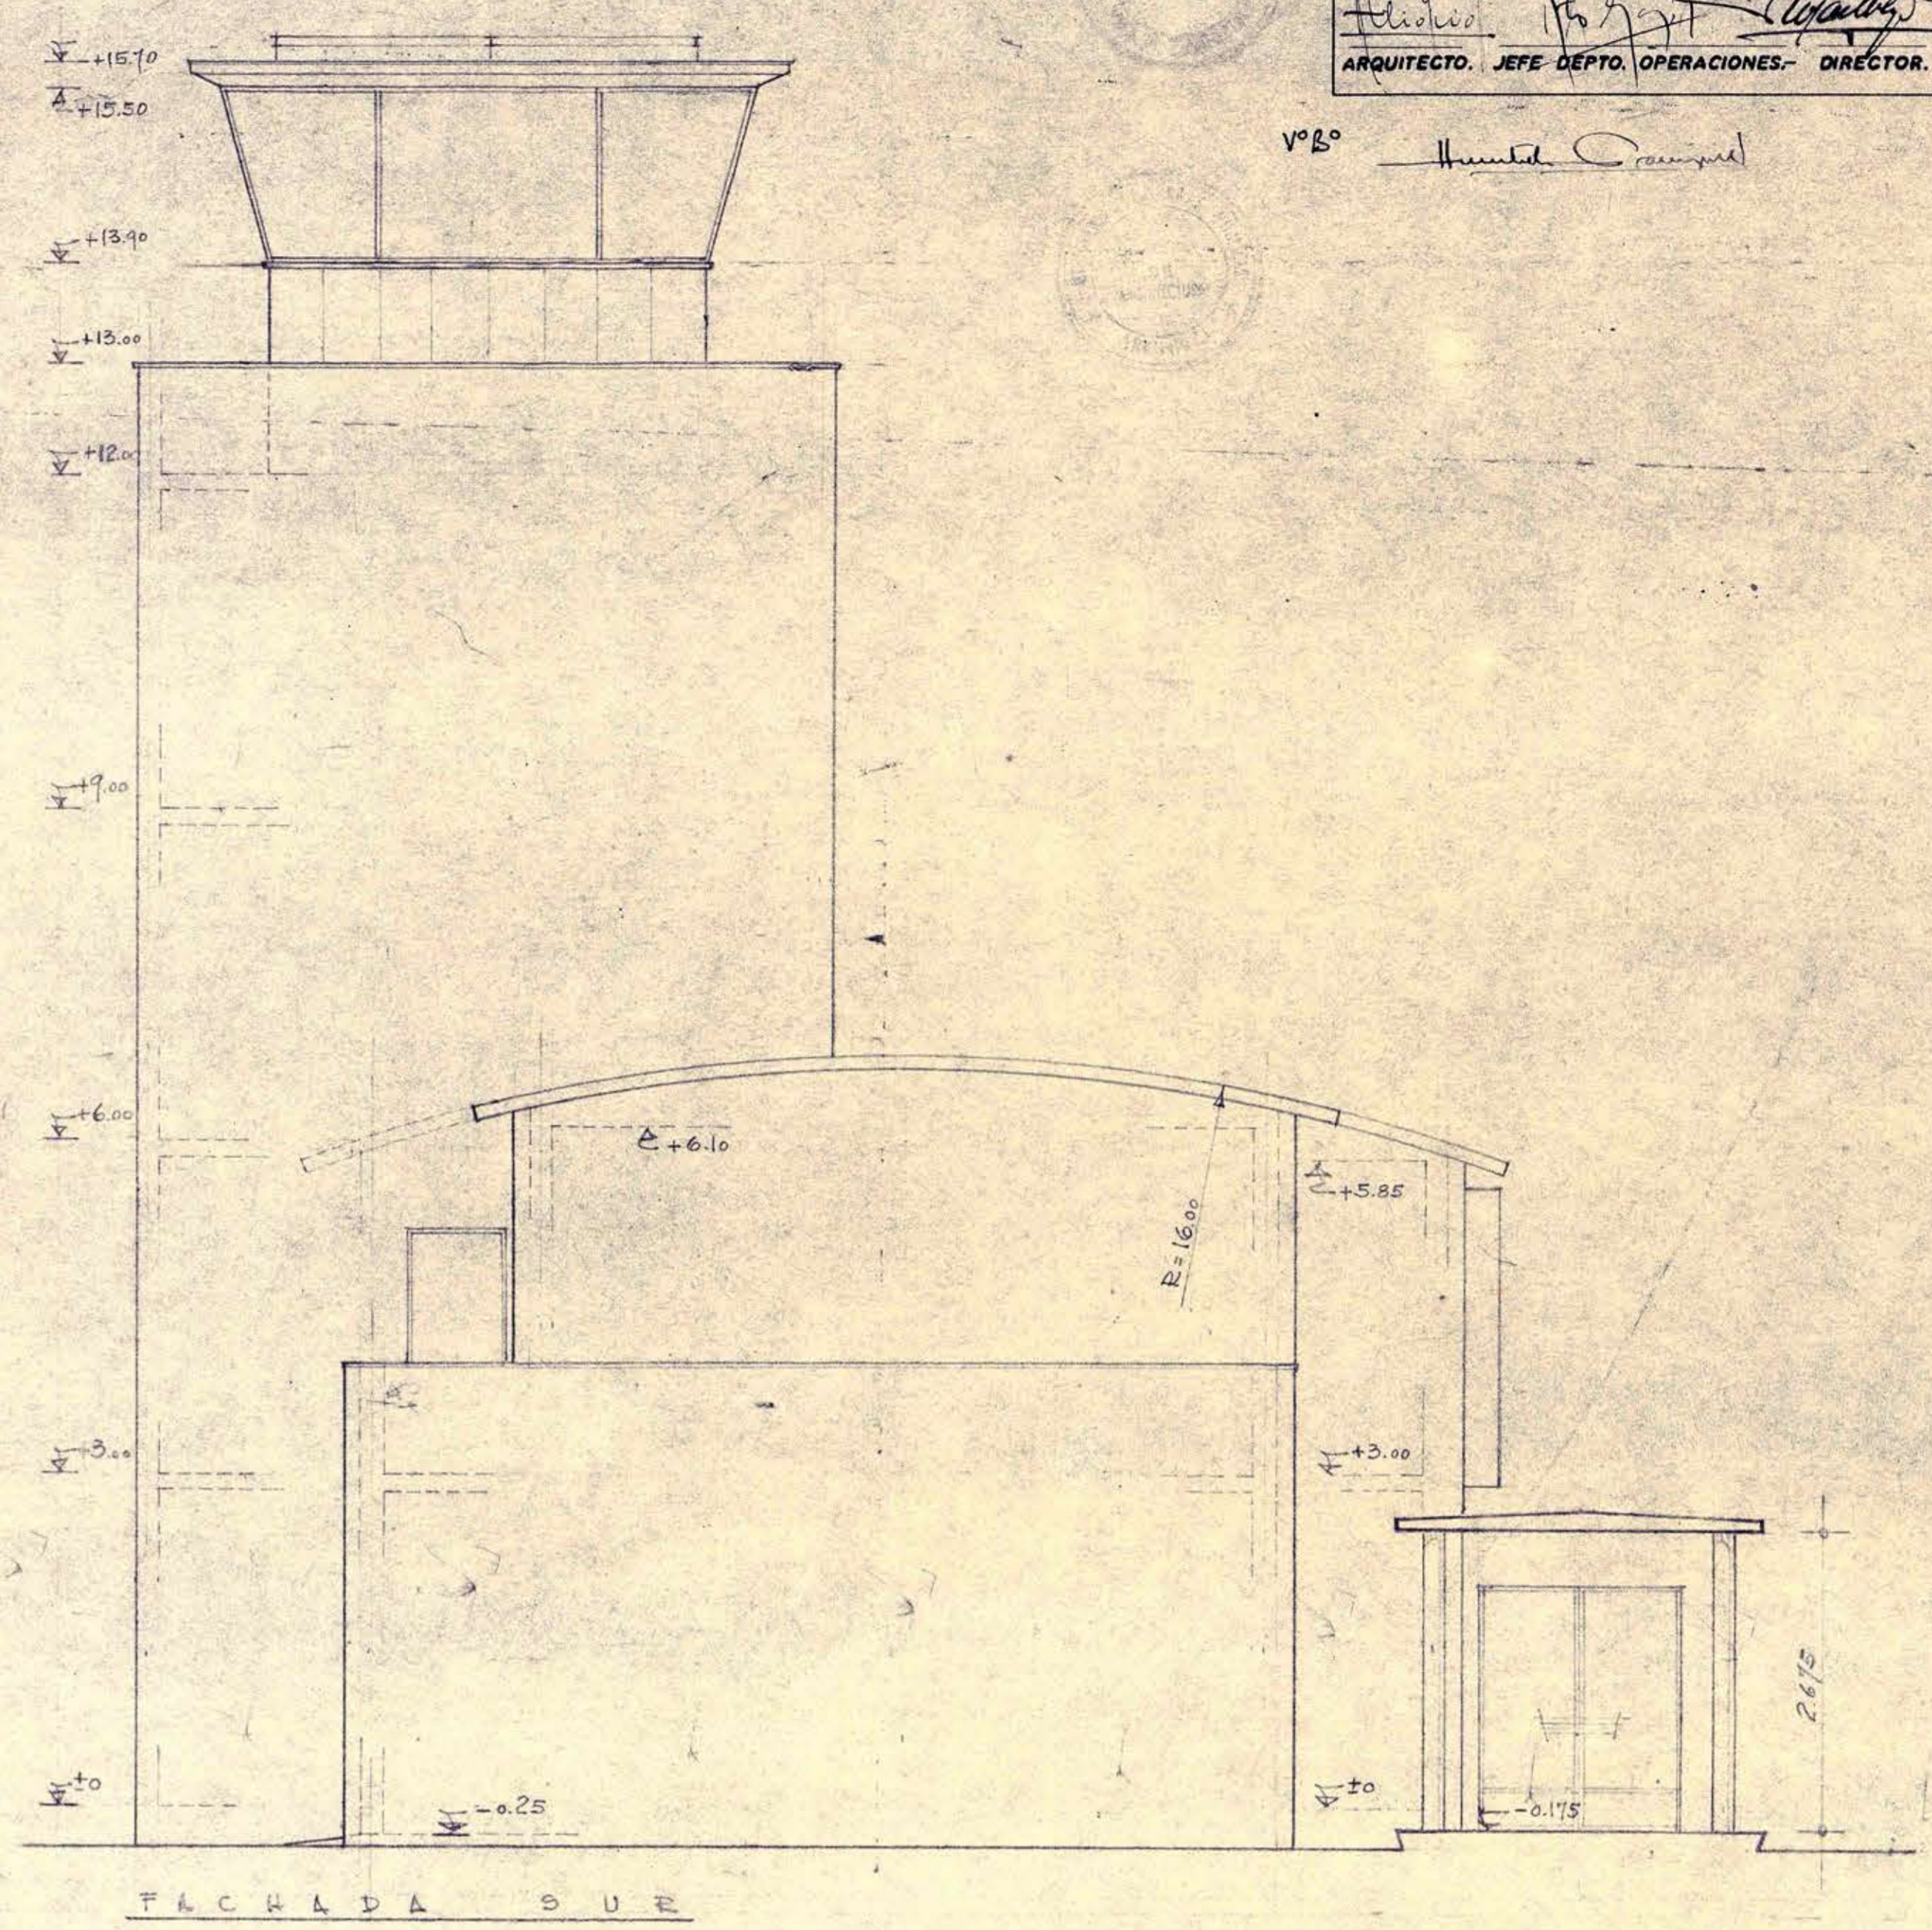


Antonio...
ARQUITECTO. JEFE DEPTO. OPERACIONES. DIRECTOR.

Vº Bº *Humberto...*

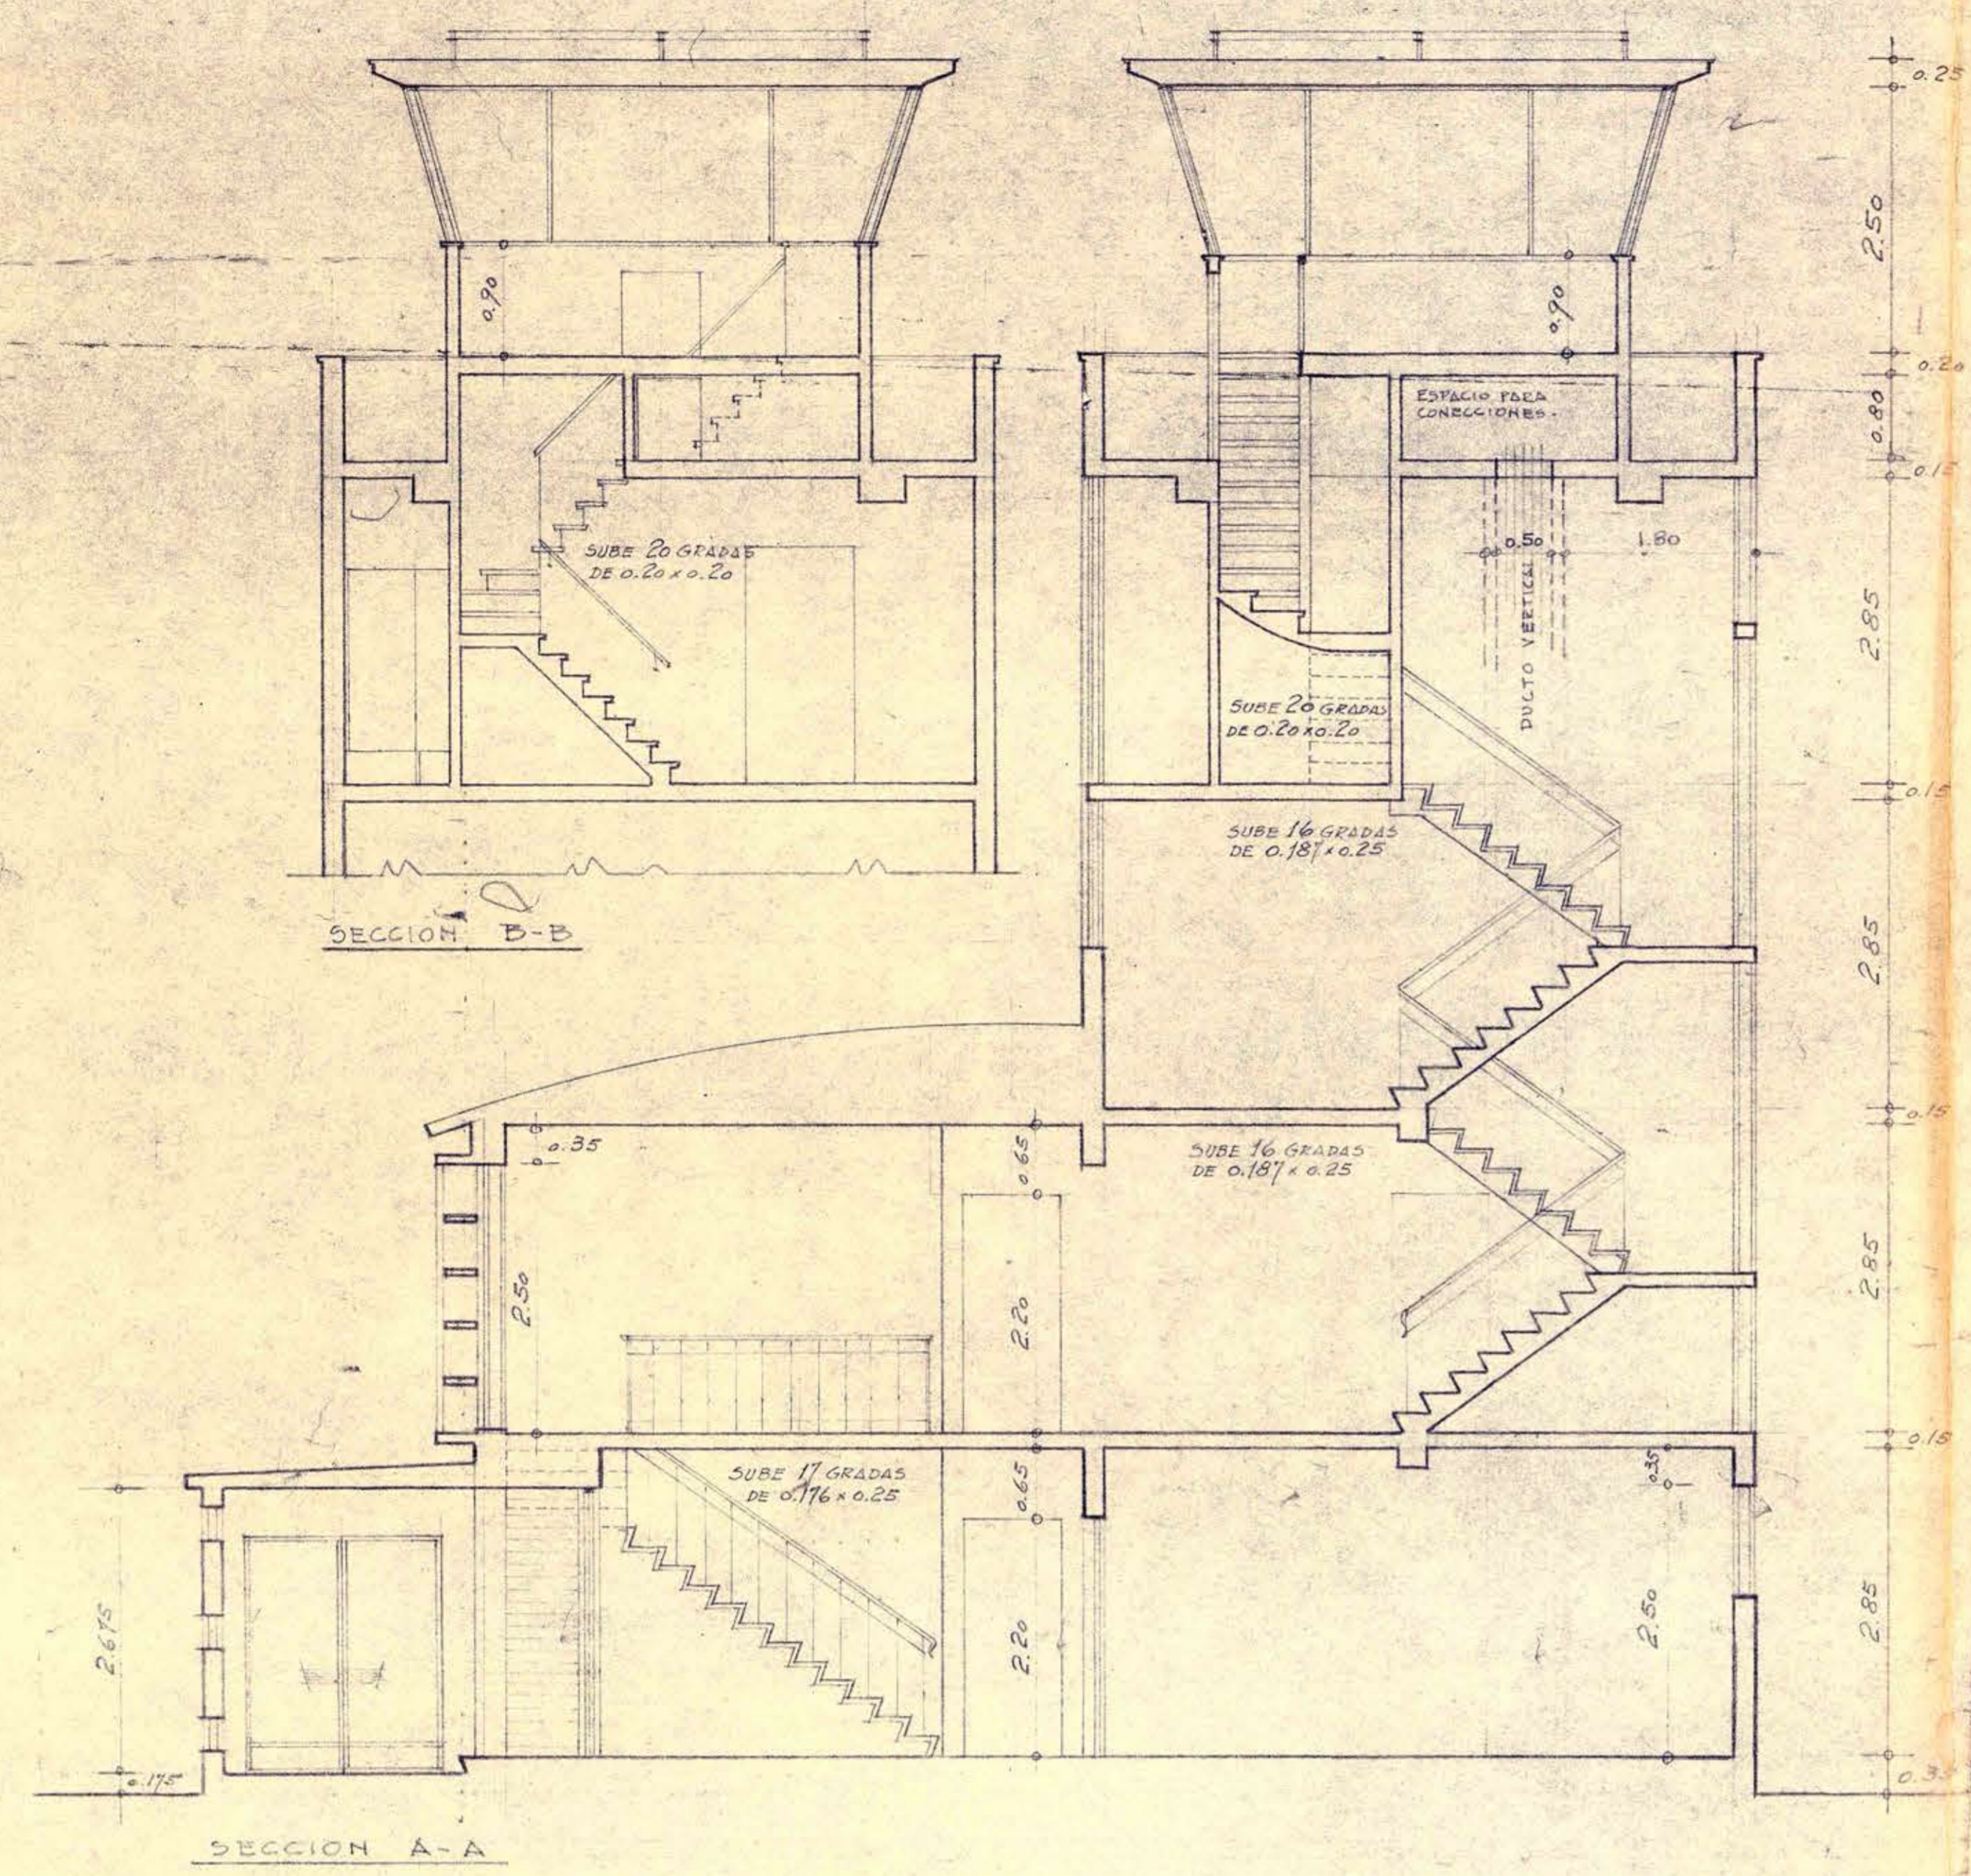

Contrato no. 750.
[Signature]
24 de Julio de 1956.

0.84x0.62