



AEROPUERTO DE PUNTA ARENAS EN CHUBUNCO
EDIFICIO DE OPERACIONES.
PLANO DE FACHADAS A ESC. 1/50. 23-VII-55

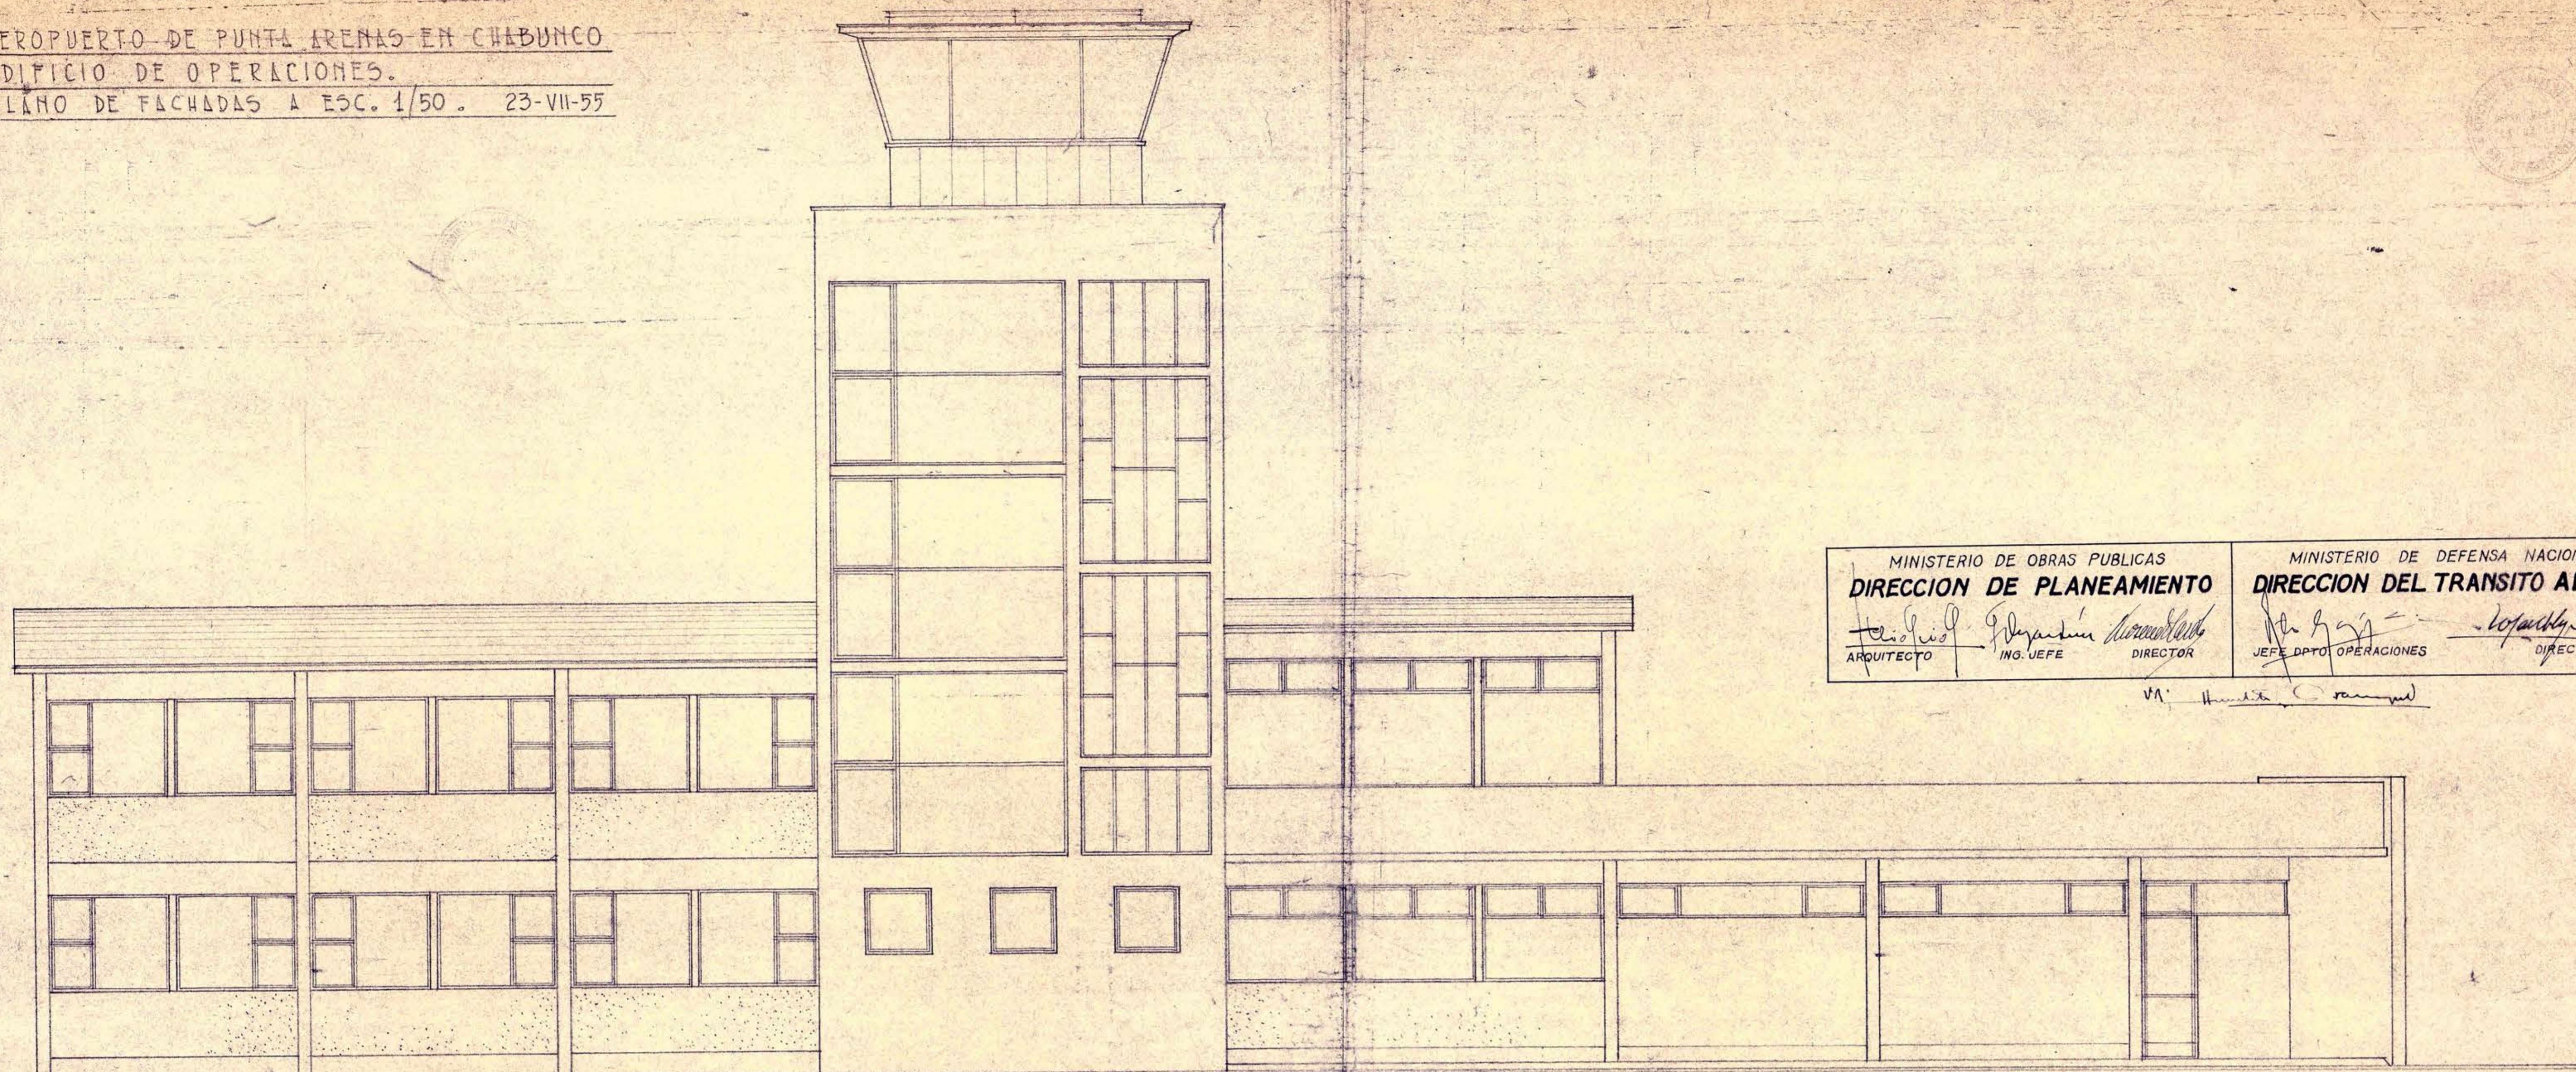

FACHADA ORIENTE

MINISTERIO DE OBRAS PUBLICAS		MINISTERIO DE DEFENSA NACIONAL	
DIRECCION DE PLANEAMIENTO		DIRECCION DEL TRANSITO AEREO	
<i>[Signature]</i> ARQUITECTO	<i>[Signature]</i> ING. JEFE	<i>[Signature]</i> DIRECTOR	<i>[Signature]</i> JEFE DPTO. OPERACIONES

V. H. [Signature]

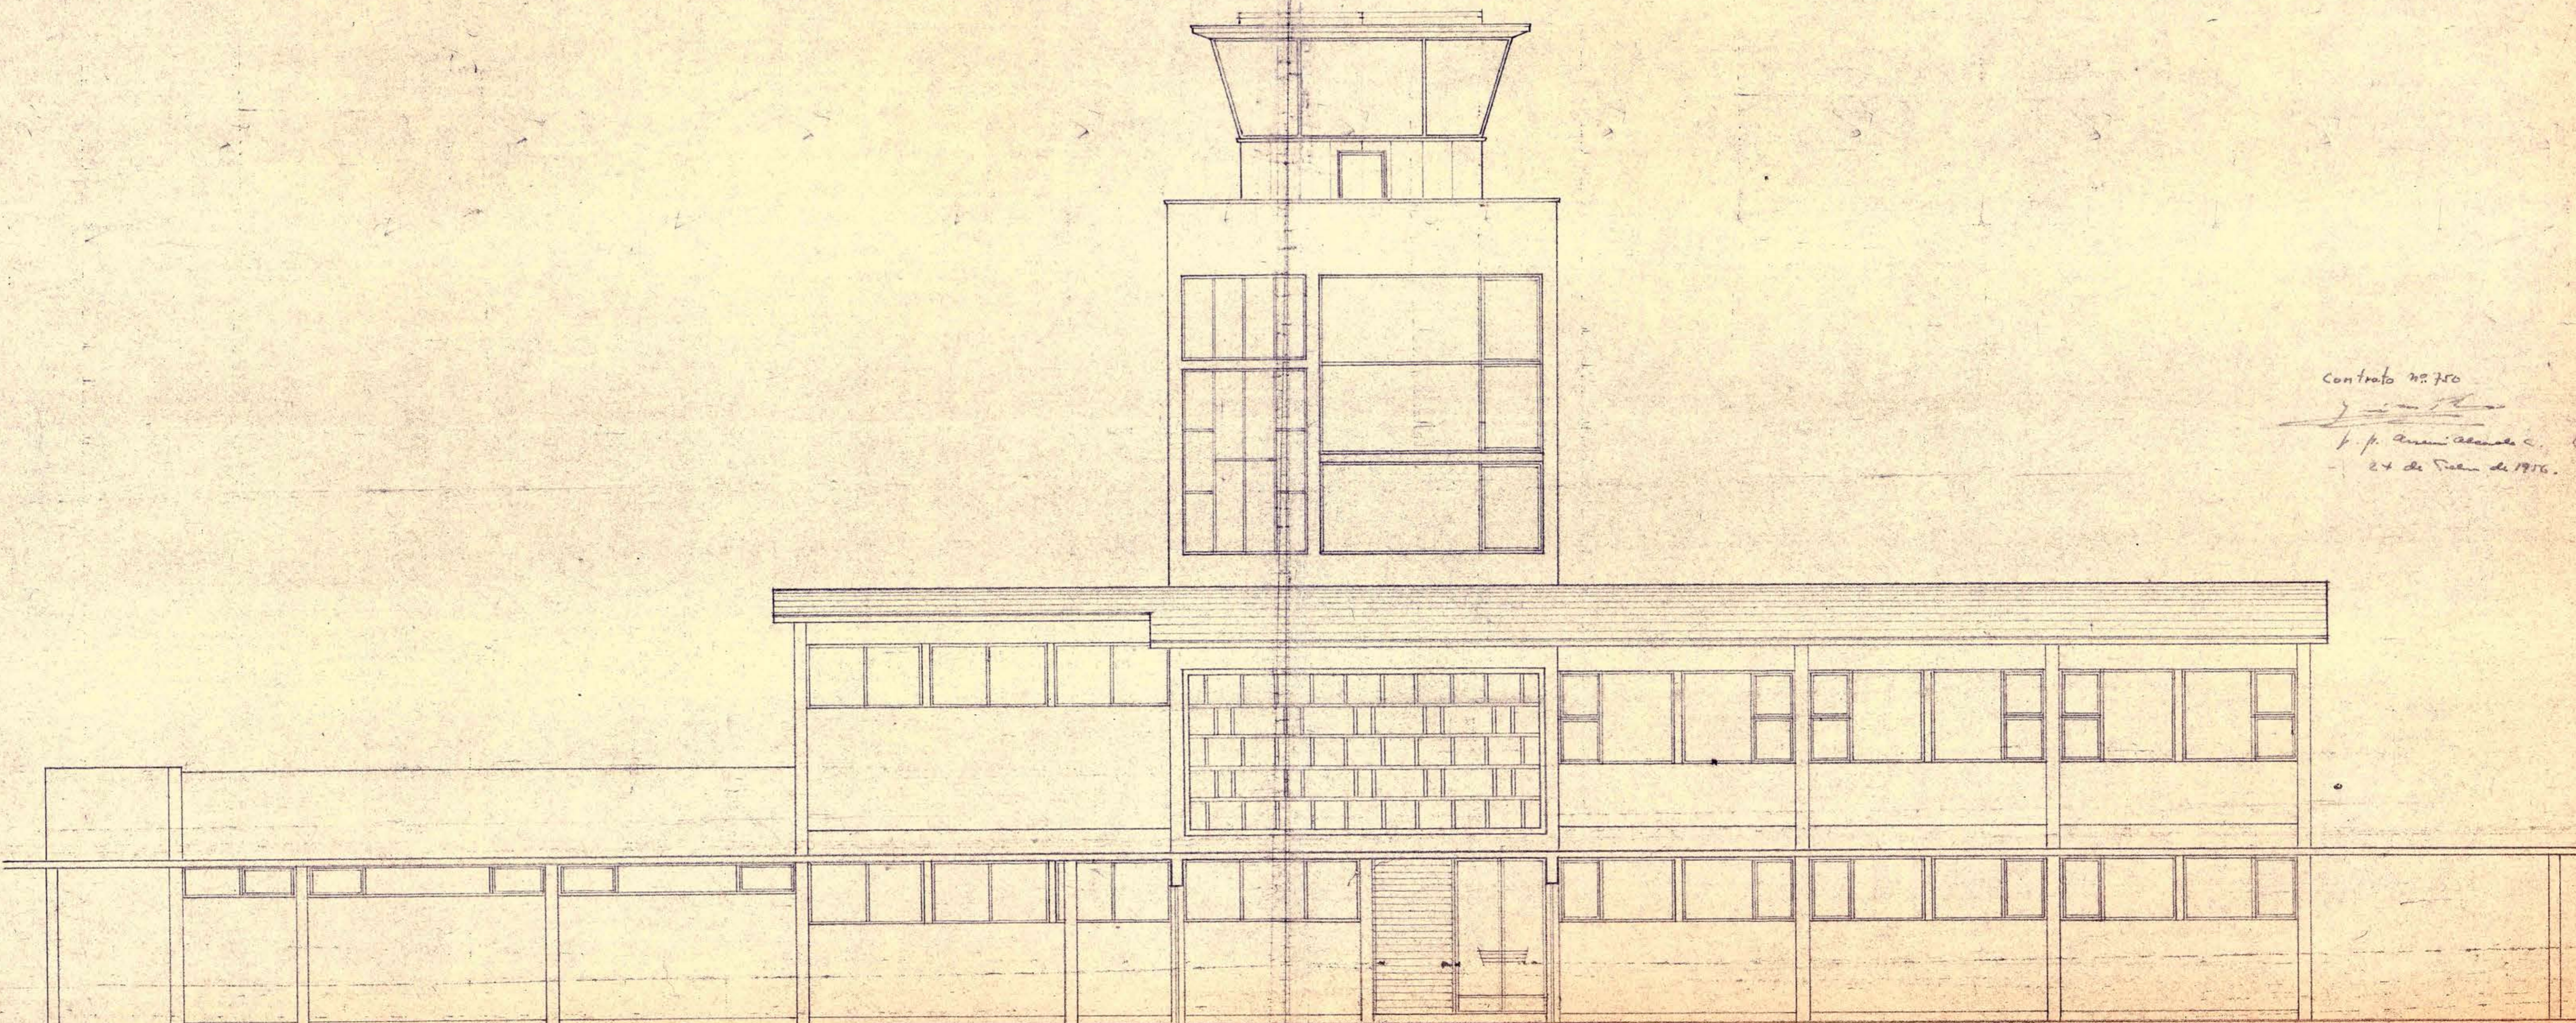

FACHADA PONIENTE

Contrato n.º 750
[Signature]
1.º de [Signature]
24 de [Signature] de 1956.